

POWIERZCHNIA MIESZKANIA

57,65 m²

1.1. PRZEDPOKÓJ	6,37m ²
1.2. ŁAZIENKA	4,97m ²
1.3. POKÓJ 1	10,91m ²
1.4. POKÓJ 2	8,28m ²
1.5. POKÓJ Z ANEKSEM	25,03m ²
1.6. WC	2,09m ²

POWIERZCHNIA DODATKOWA

1.7. OGRÓDEK	17,30m ²
--------------	---------------------

LOKAL MIESZKALNY NR 1 (A/M0/1)



BUDYNEK A

POWIERZCHNIA 57,65m²



ILOŚĆ POKOI 3

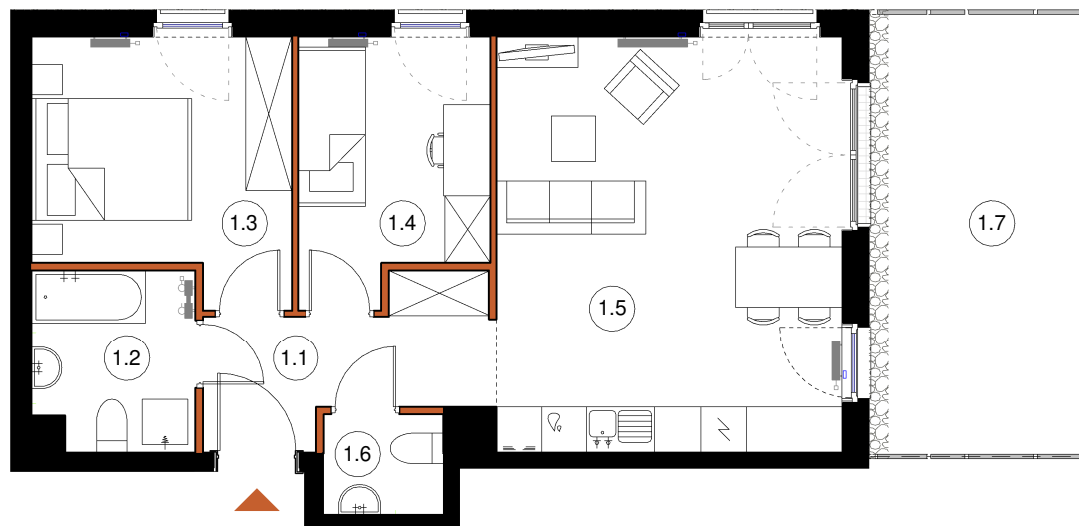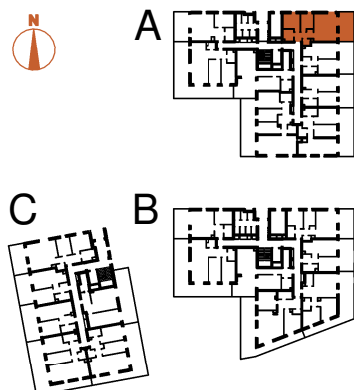

SCHEMAT LOKALIZACJI, SKALA 1:1500



LEGENDA:

-  ŚCIANY KONSTRUKCYJNE
-  ŚCIANY DZIAŁOWE

TĘTNOWSKI DEVELOPMENT SP. Z O.O.
 UL. WROCŁAWSKA 80, 30-017 KRAKÓW
 EMAIL: BIURO@TETNOWSKI.PL
 TELEFON: 12 630 99 33

ARANŻACJA WNETRZ JEST PRZYKŁADOWA

NINIEJSZA OFERTA MA CHARAKTER INFORMACYJNY I NIE STANOWI OFERTY HANDLOWEJ W ROZUMIENIU ART. 66 § 1 KODEKSU CYWILNEGO

UL. DROŹDŹOWA, KRAKÓW

PARTER

SKALA 1:100