



C/M1

PN

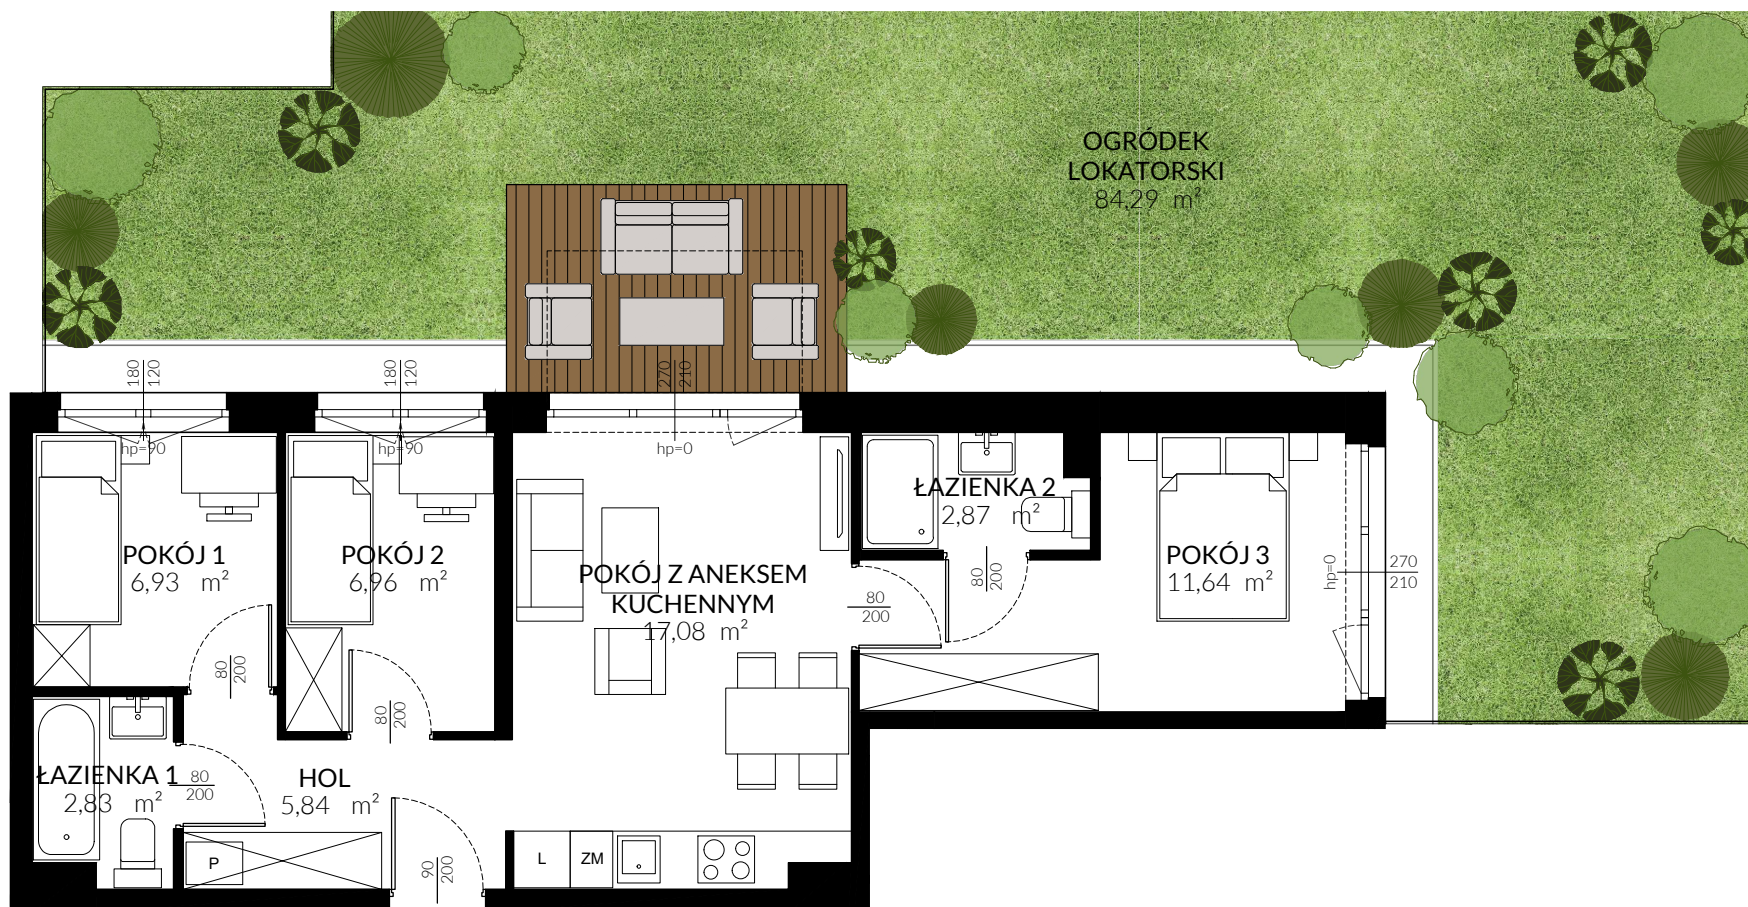

TRITON KAMPINOS

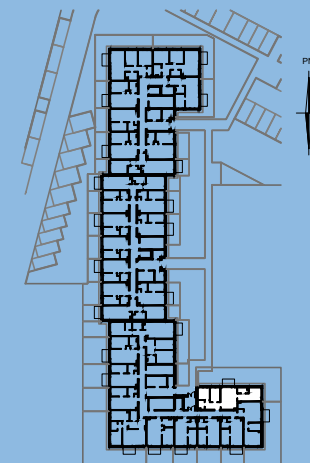

BUDYNEK C
PIĘTRO 0
LOKAL NR M1

HOL	5,84 m ²
POKÓJ Z ANEKSEM	17,08 m ²
POKÓJ 1	6,93 m ²
POKÓJ 2	6,96 m ²
POKÓJ 3	11,64 m ²
ŁAZIENKA 1	2,83 m ²
ŁAZIENKA 2	2,87 m ²

POWIERZCHNIA 54,15 m²

+ OGRÓDEK 84,29 m²

* ARANŻACJA WNĘTRZ I OTOCZENIA BUDYNKU MA WYŁĄCZNIE CHARAKTER POGLĄDOWY;
WYPOSAŻENIE WNĘTRZ I OTOCZENIA BUDYNKU NIE STANOWI PRZEDMIOTU UMOWY.

TRITON
DEVELOPMENT