

Murapol Zielony Żurawiniec


Poznań | ul. Sielawy/Czarnucha

mieszkanie **2.B.0.06**

piętro **0**


budynek **2**

1. salon z aneksem kuch.	19,88 m ²
2. garderoba	9,60 m ²
3. sypialnia	7,10 m ²
4. łazienka	4,46 m ²
5. korytarz	7,78 m ²

 powierzchnia ścian działowych nadających się do demontażu **2,39 m²**

metraż **51,21 m²**


taras **3,80 m²**

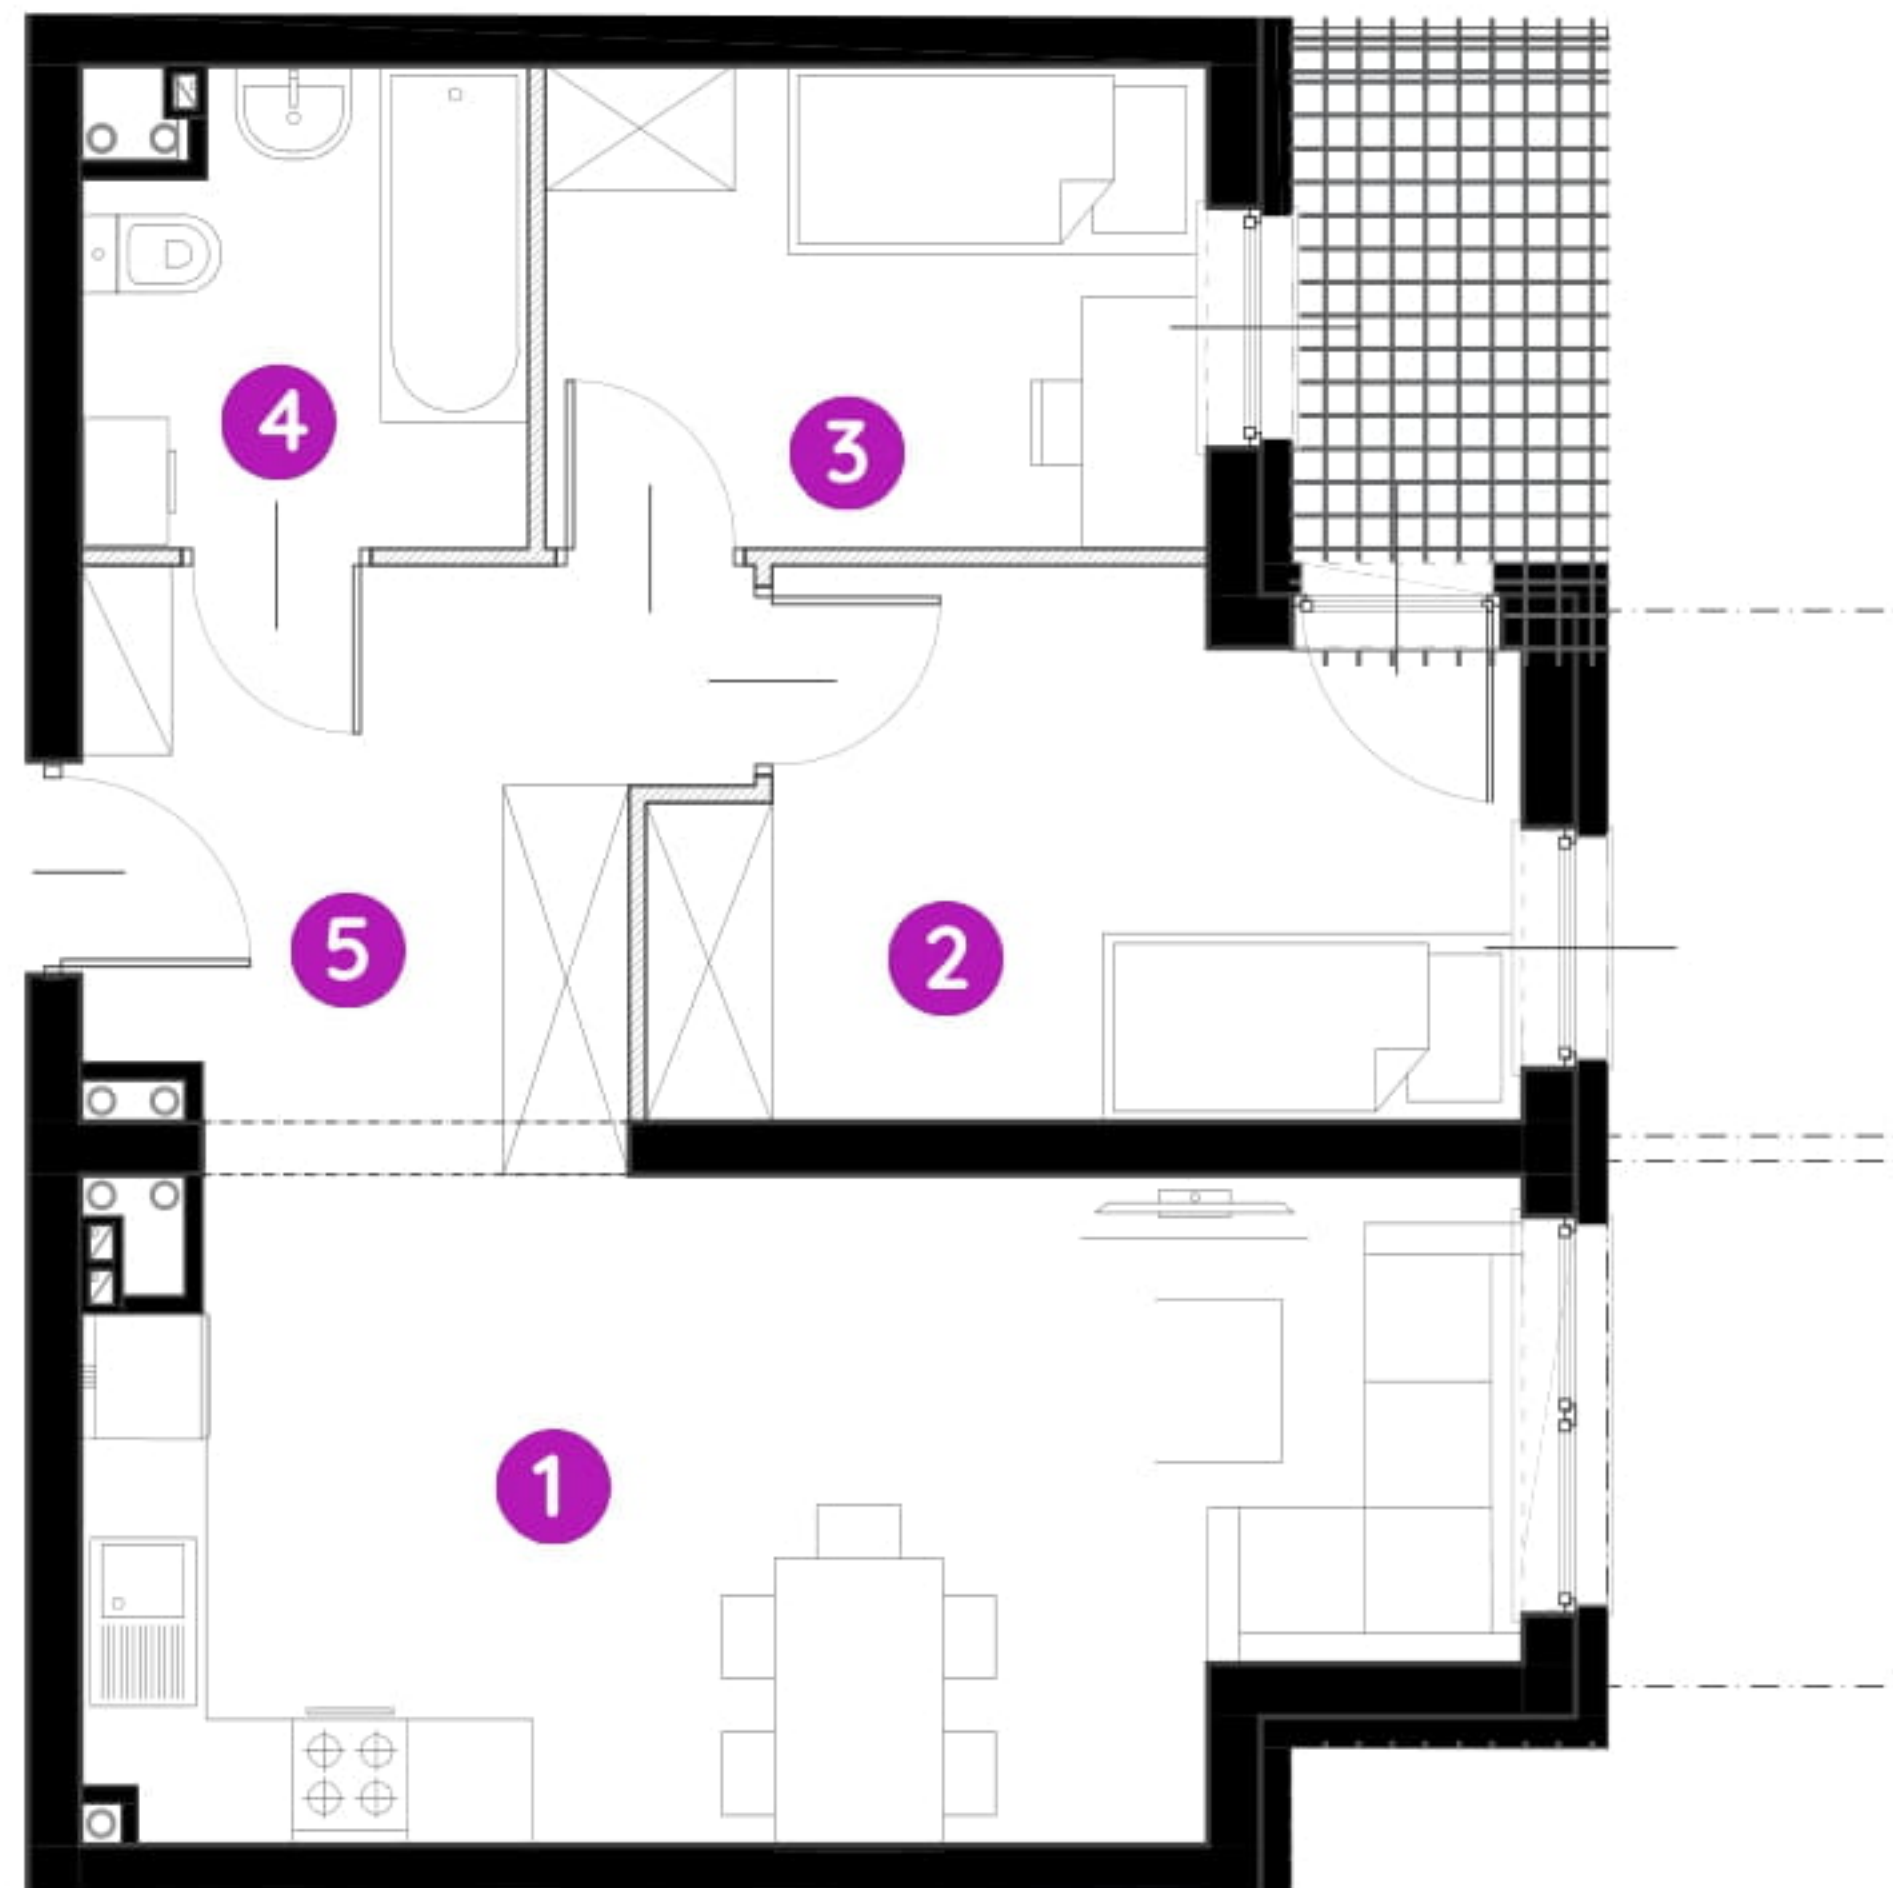

0 1 2 5m

Podziałka podana z tolerancją +/- 5%

Aranżacja mieszkania ma charakter poglądowy.

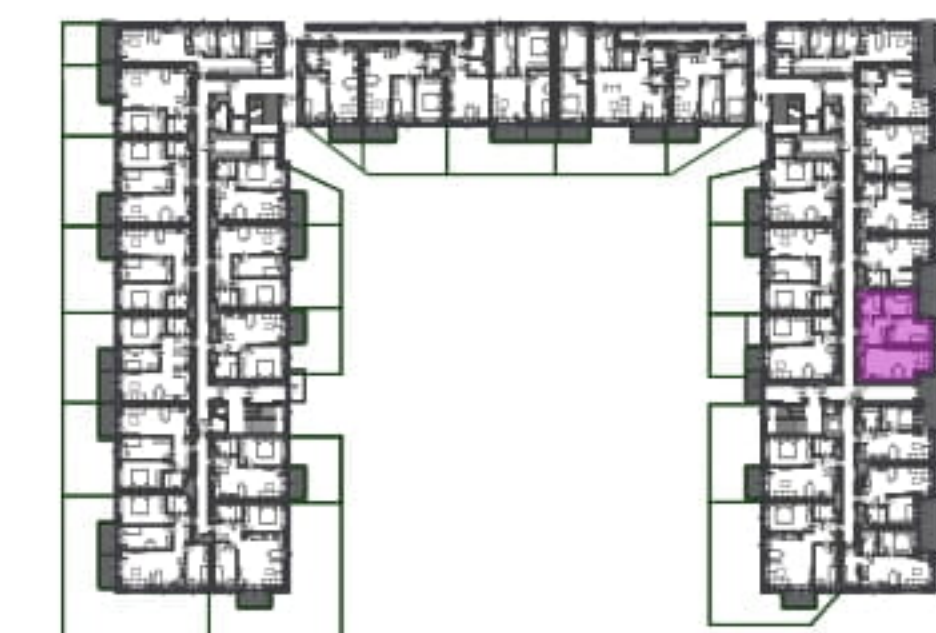

Biuro Sprzedaży: Poznań, ul. Sielawy 25 - **T: 061 826 69 84, M: poznan@murapol.pl**. Centrala: Bielsko-Biała, ul. Partyzantów 51, T: 33 819 33 33, M: sekretariat@murapol.pl, **murapol.pl**

UWAGA: Powierzchnia liczona wg PN-ISO 9836; 1997. Na etapie projektu wykonawczego i realizacji obiektu mogą wystąpić korekty w powierzchni lokali i układzie ścian, powierzchnia liczona w stanie wykończonym.

Do obliczeń przyjęto 1,5 cm tynku. Do powierzchni użytkowej lokalu wlicza się powierzchnię pod ścianami działowymi, nadającymi się do demontażu.