



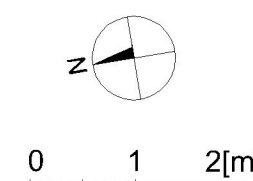

MOTŁAWA
GARDEN

MARVIPOL
development

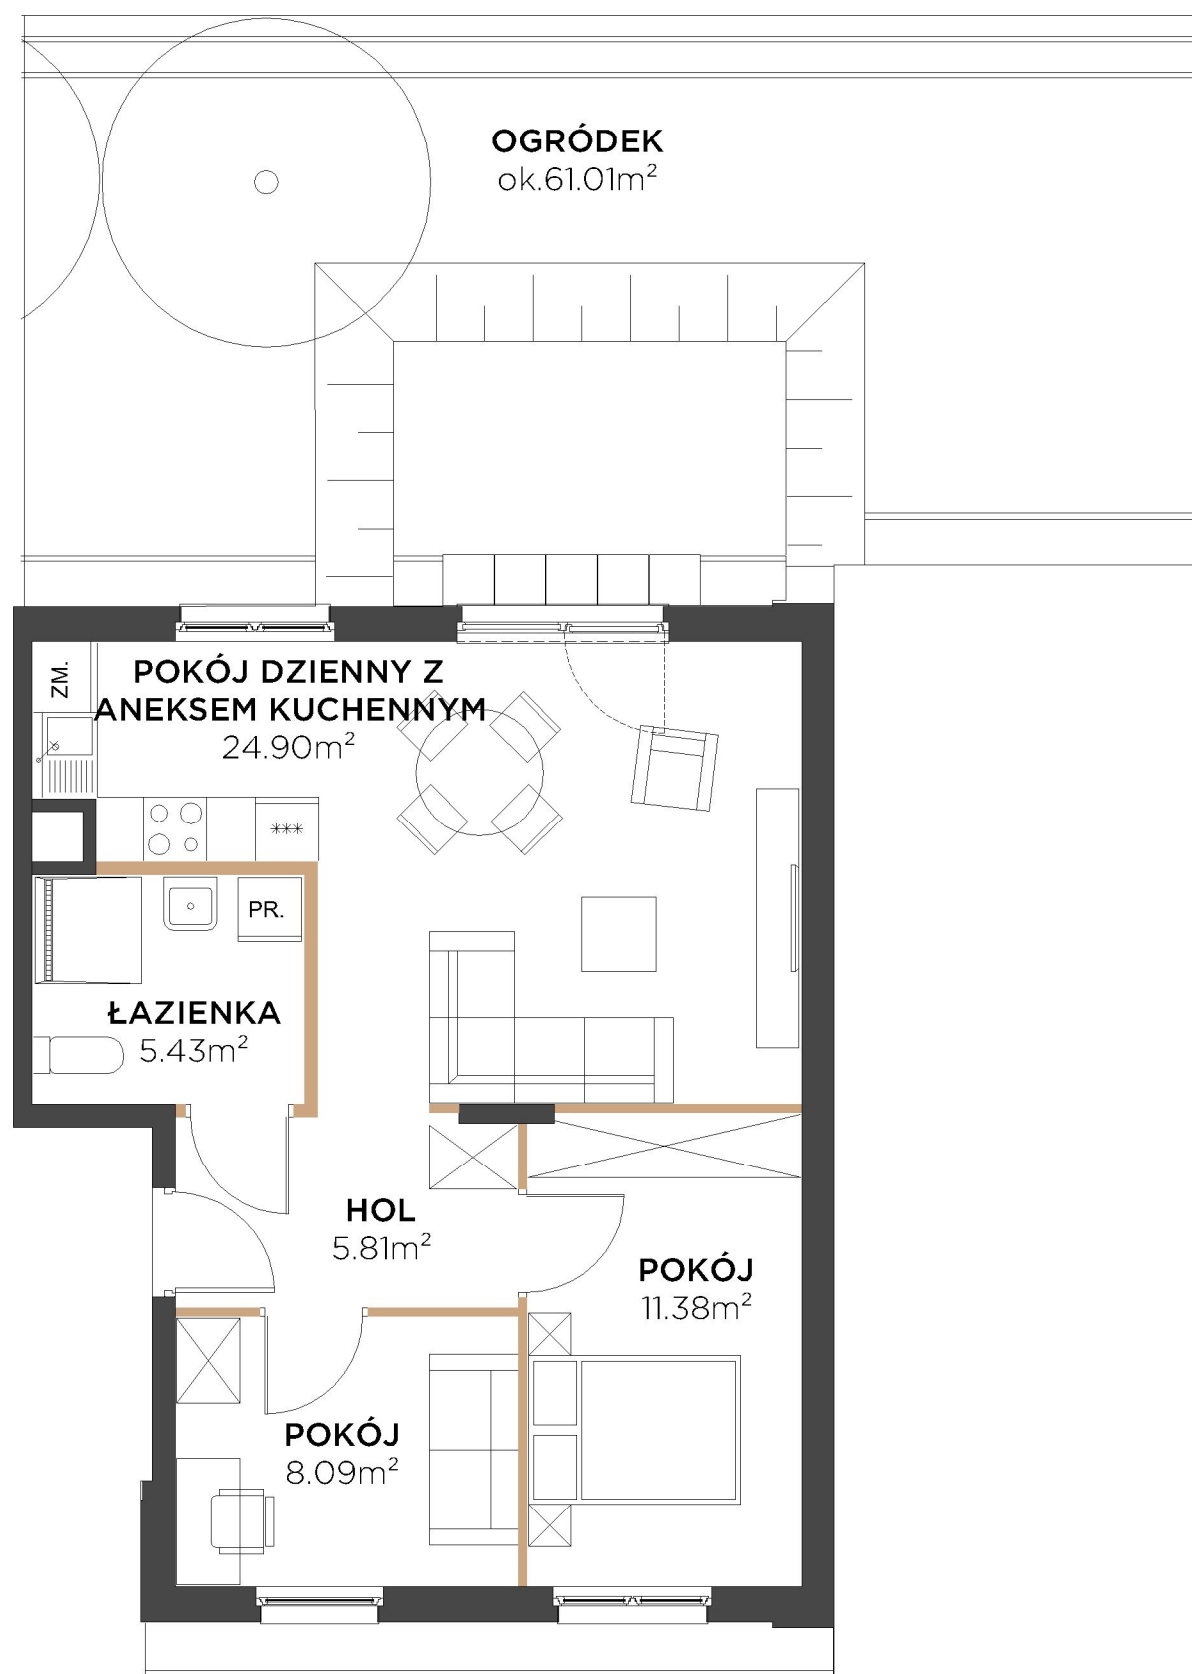


Przedstawiona na rzucie aranżacja ma charakter poglądowy


BUDYNEK	A2
KLATKA	1
PIĘTRO	0
MIESZKANIE	M2
Hol	5.81m ²
Pokój dzienny z aneksem kuchennym	24.90m ²
Pokój	11.38m ²
Pokój	8.09m ²
Łazienka	5.43m ²
pow. pod ściankami działowymi	1.97m ²
POW. UŻYTKOWA	57.58m²

Ogródek	ok.61.01m ²
---------	------------------------


LOKALIZACJA MIESZKANIA

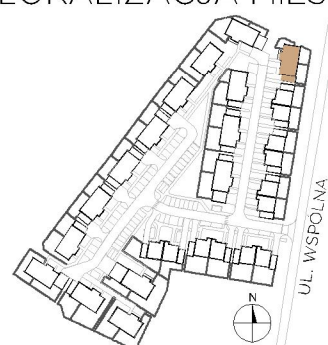

BUDYNEK

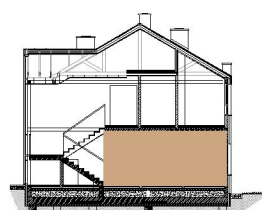

PIĘTRO

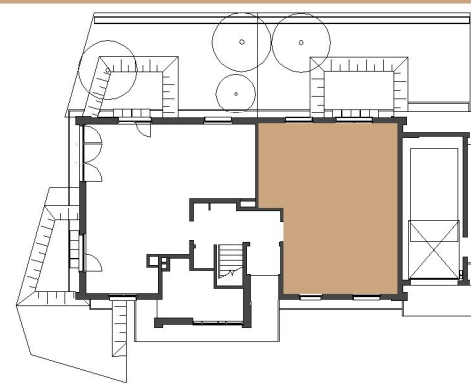

RZUT

Powierzchnia użytkowa Lokalu została określona w oparciu o Rozporządzenie MTBIGM z dnia 25 kwietnia 2012 roku w sprawie szczegółowego zakresu i formy projektu budowlanego (Dz. U. 2012 r., poz. 462) z uwzględnieniem Normy PN-ISO 9836:1997 (przy założeniach: 1/. powierzchnia użytkowa lokalu jest obliczana w metrach kwadratowych z dokładnością do 0,01 m², 2/. powierzchnia użytkowa lokalu jest obliczana dla wymiarów lokalu w stanie wykończonym (po tynkach), na poziomie podłogi, nie licząc listew przypodłogowych, progów itp. ; 3/. do powierzchni użytkowej lokalu nie wlicza się: powierzchni otworów na drzwi i okna; 4/. do powierzchni użytkowej lokalu wlicza się powierzchnie pod ściankami działowymi)

AKTUALIZACJA - 05.05.2022