


SKALA 1:100

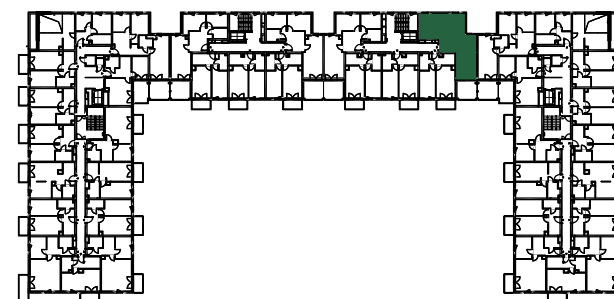

3. PIĘTRO		
MIESZKANIE NR 3.62		87,66 m <sup>2</sup>
3.62.1	przedpokój	12.51 m <sup>2</sup>
3.62.2	łazienka	4.12 m <sup>2</sup>
3.62.3	pokój	7.67 m <sup>2</sup>
3.62.4	pokój	10.64 m <sup>2</sup>
3.62.5	pokój z aneksem	21.21 m <sup>2</sup>
3.62.5	antresola	31.51 m <sup>2</sup>

ANTRESOLA 3 PIĘTRA

PIĘTRO 3

NUMER MIESZKANIA  
3.62

POWIERZCHNIA MIESZKANIA  
87,66 m<sup>2</sup>

- POWIERZCHNIA UŻYTKOWA OBLICZANA WEDŁUG NORMY PN-ISO 9836:2015 - STAN WYKOŃCZONY PRZYJĘTY ZGODNIE ZE STANDARDEM WYKONANIA BUDYNKU I ZAPISAMI UMOWY DEWELOPERSKIEJ.  
- RZUT MIESZKANIA ZOSTAŁ SPORZĄDZONY NA PODSTAWIE PROJEKTU BUDOWLANEGO, ZA STRZEGĄ SIĘ MOŻLIWOŚĆ ZMIAN W UKŁADZIE MIESZKAN I PODANYCH POWIERZCHNIACH, ZGODNIE Z ZAPISAMI UMOWY DEWELOPERSKIEJ.  
- W ZWIĄZKU W OPRACOWYWIANIEM PROJEKTU WYKONAWCZEGO ZE WZGLĘDÓW KONSTRUKCYJNYCH, INSTALACYJNYCH I ARCHITEKTONICZNYCH MOGĄ WYSTĄPIĆ ZMIANY W ZAKRESIE PIONÓW I KOMINÓW ORAZ KOREKTY OTWORÓW OKIENNYCH