

INWESTOR:  
Walendów Park Sp. z o.o  
ul. Mickiewicza 21/23 10-508 Olsztyn

OBŚLUGA SPRZEDAŻY:  
Biuro Sprzedaży Walendów Park Sp. z o.o  
Walendów, ul. Stawowa 10 ( teren inwestycji )  
tel: +48 666 817 633  
sprzedaz@walendowpark.pl  
www.walendowpark.pl

JEDNOSTKA PROJEKTOWA:  
APPA mgr inż. arch. Paweł Wróblewski




NUMER MIESZKANIA **M13**

NUMER BUDYNKU **B3** PIĘTRO **0**

**2 POKOJE + ANEKS KUCHENNY**

POWIERZCHNIA MIESZKANIA **50,56m<sup>2</sup>**  
WG PN-ISO 9836:1997

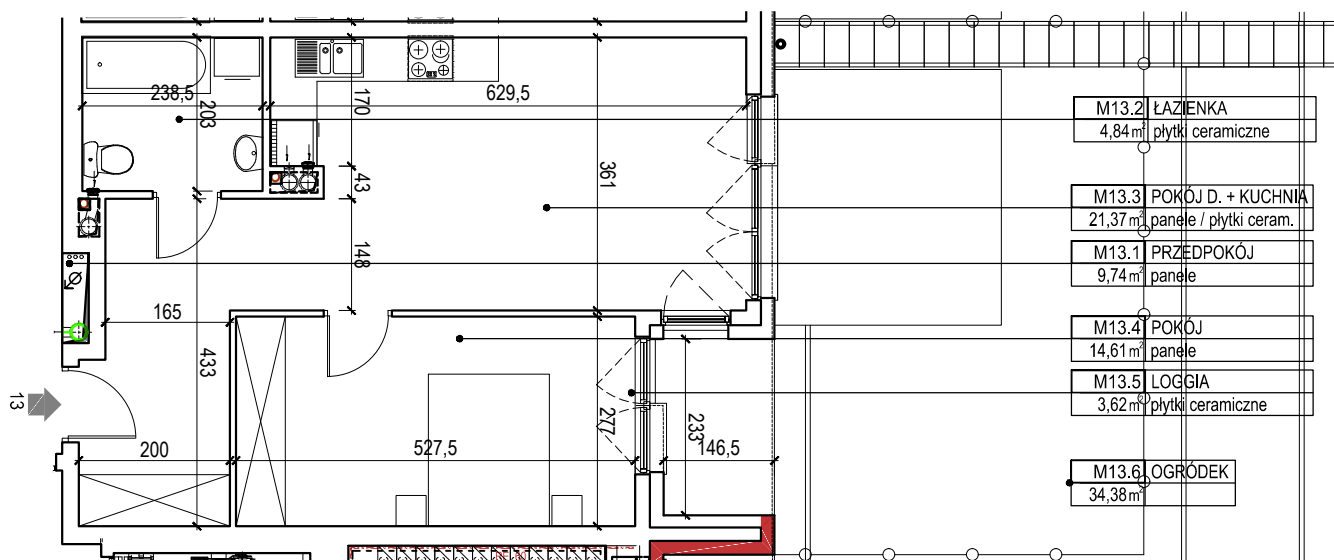

|       |                    |  |
|-------|--------------------|--|
| M13.2 | ŁAZIENKA           | 4,84m <sup>2</sup> płytki ceramiczne       |
| M13.3 | POKÓJ D. + KUCHNIA | 21,37m <sup>2</sup> panele / płytki ceram. |
| M13.1 | PRZEDPOKÓJ         | 9,74m <sup>2</sup> panele                  |
| M13.4 | POKÓJ              | 14,61m <sup>2</sup> panele                 |
| M13.5 | LOGGIA             | 3,62m <sup>2</sup> płytki ceramiczne       |
| M13.6 | OGRÓDEK            | 34,38m <sup>2</sup>                        |

RZUT LOKALU skala 1:100

ZESTAWIENIE POWIERZCHNI BUDYNEK B3 - LOKAL M13

| NUMER                                | NAZWA              | POSADZKA               | POW   |
|--------------------------------------|--------------------|------------------------|-------|
| M13.1                                | PRZEDPOKÓJ         | panele                 | 9,74  |
| M13.2                                | ŁAZIENKA           | płytki ceramiczne      | 4,84  |
| M13.3                                | POKÓJ D. + KUCHNIA | panele / płytki ceram. | 21,37 |
| M13.4                                | POKÓJ              | panele                 | 14,61 |
| M13.5                                | LOGGIA             | płytki ceramiczne      | 3,62  |
| M13.6                                | OGRÓDEK            |                        | 34,38 |
| RAZEM Pum (m <sup>2</sup> )BEZ LOGGI |                    |                        | 50,56 |



UWAGA:  
Przedstawione wyposażenie mieszkania, stolarka drzewiowa wewnętrzna i posadzki stanowi rozwiązanie poglądowe i nie jest przedmiotem umowy