



Schemat okien w widoku od wewnątrz:

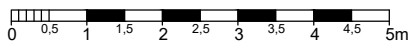

ETAP II  
MIESZKANIE F.1.5.2  
POWIERZCHNIA 89,86 m<sup>2</sup>  
POZIOM IV PIĘTRO

UWAGI:  
1. Powierzchnie liczone wg normy PN - ISO - 9836 : 1997 (tolerancja ±5cm).

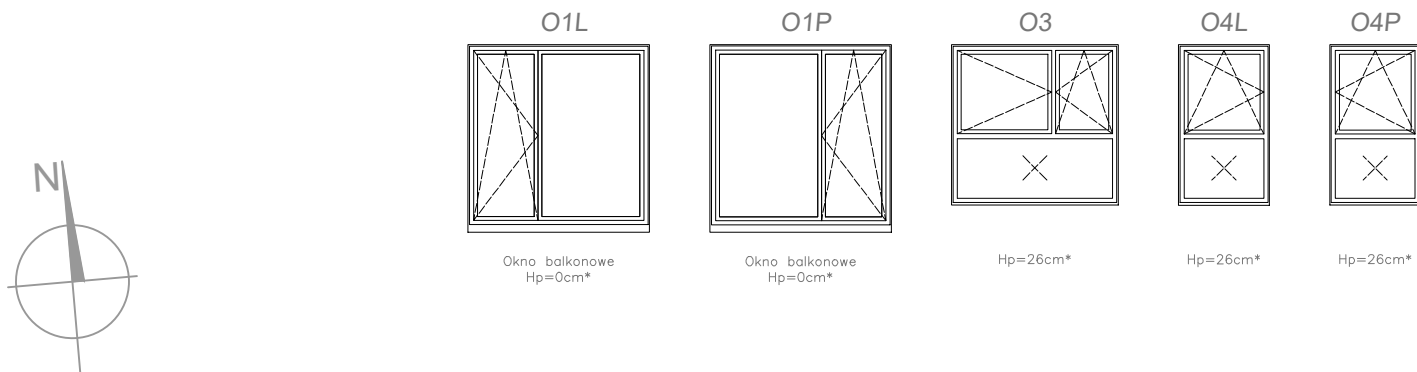