


UWAGA: Prezentowane powierzchnie poszczególnych pomieszczeń; układ, rozstaw oraz gabaryty otworów okiennych i drzwiowych, a także rozmieszczenie i wielkość szachtów instalacyjnych mogą ulec zmianie. Powierzchnie pomieszczeń liczone z uwzględnieniem tynku gr. 1,5cm na ścianach. Wymiary pomieszczeń podane w świetle ścian niewykończonych. Prezentowana informacja nie stanowi oferty handlowej w rozumieniu kodeksu cywilnego. Pokazana aranżacja jest przykładowa.

**BUDYNKI MIESZKALNE Z GARAŻEM PODZIEMNYM**  
HSD Inwestycje Krakowskie sp. z o.o.    ul. Mała 18, 25-012 Kielce    www.hsd-inwestycje.pl  
biuro sprzedaży: ul. Limanowskiego 3, 30-551 Kraków    tel.791-426-000    795-785-000    (12) 626 68-85


Federowicza

budynek   piętro   nr lokalu

B \_ 1 \_ 18

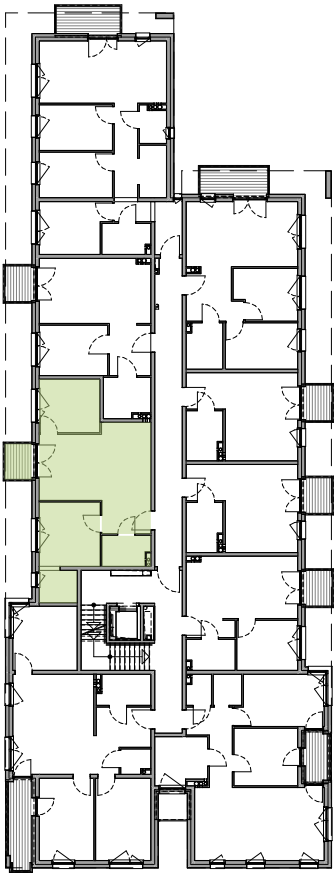


+1

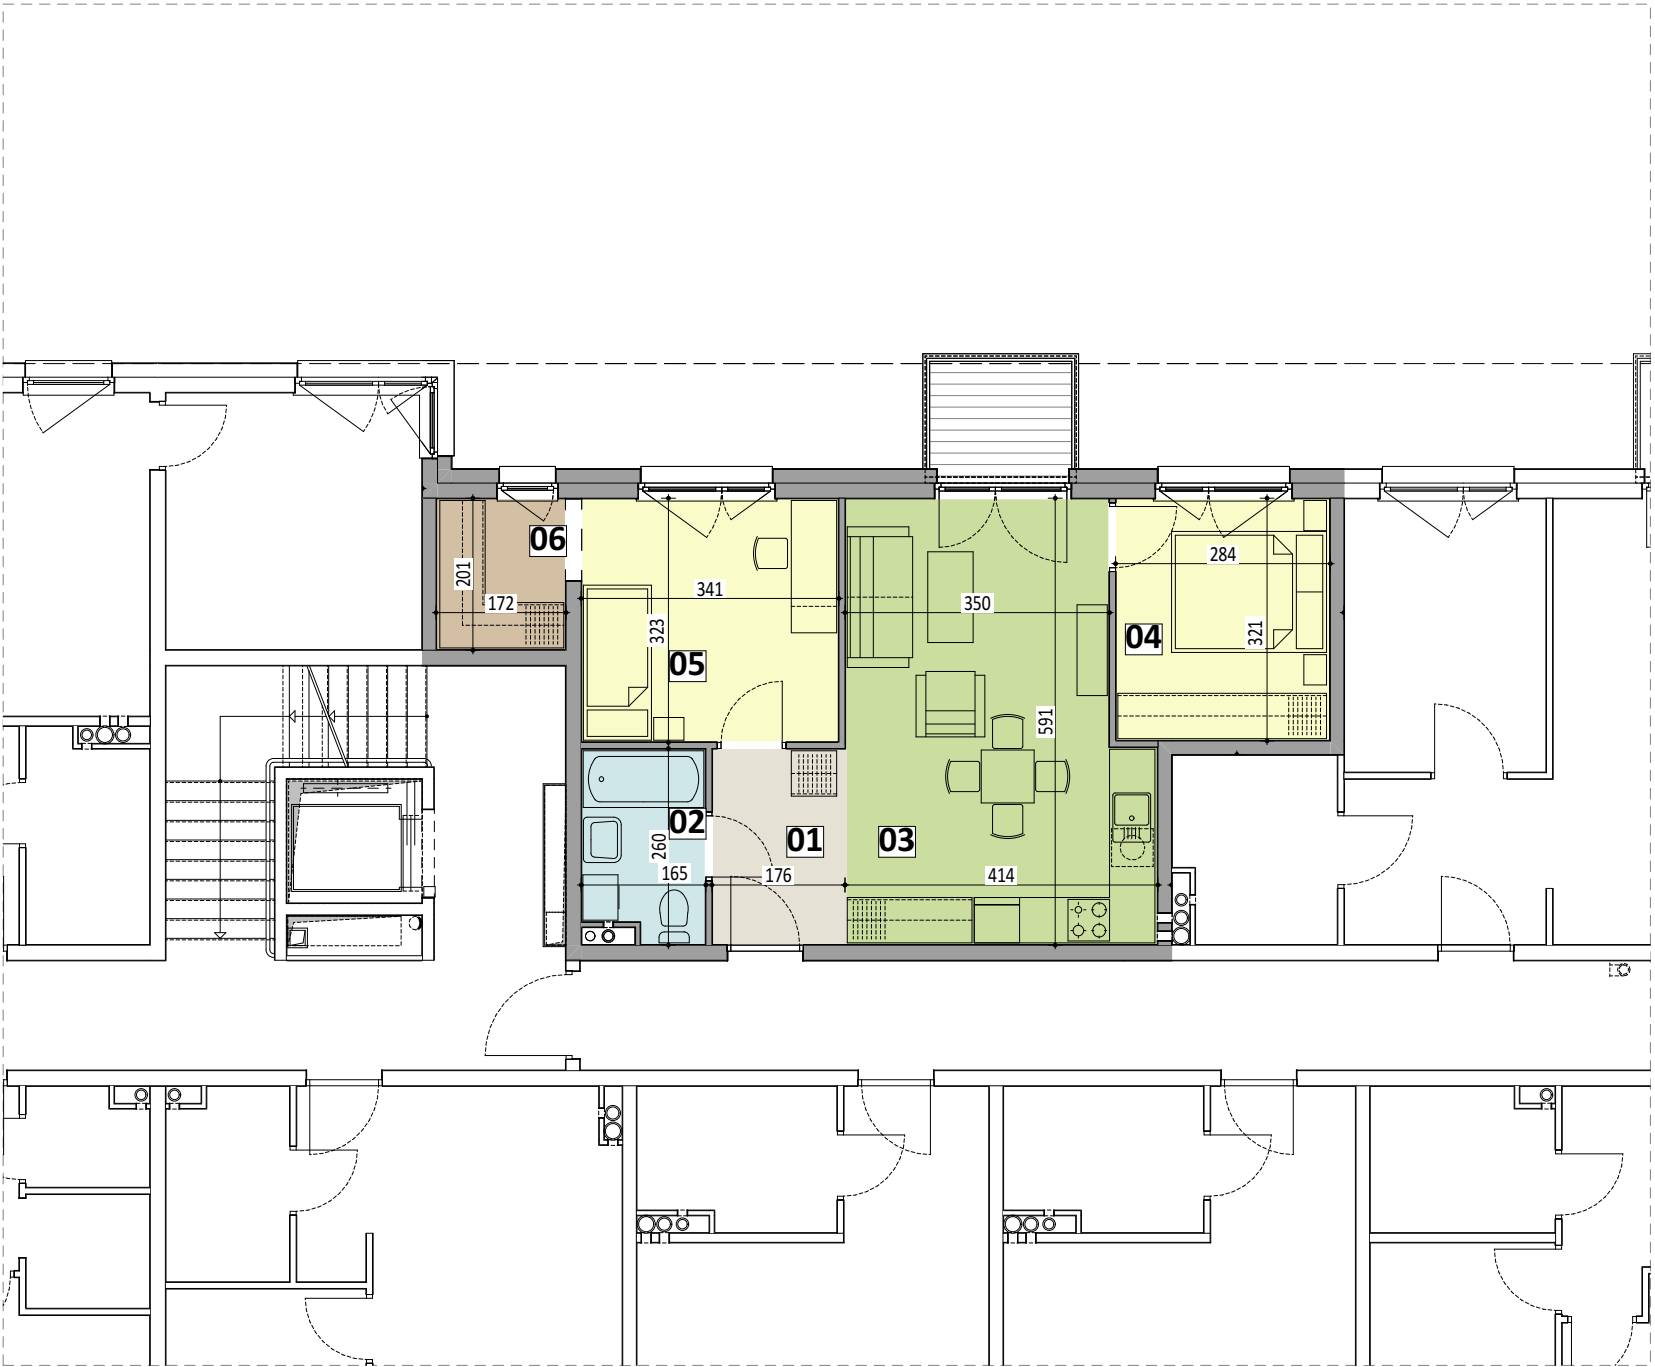

powierzchnia lokalu  
w przedstawionej aranżacji

53,61m<sup>2</sup>

|    |                           |                     |
|----|---------------------------|---------------------|
| 01 | przedpokój                | 4,52m <sup>2</sup>  |
| 02 | łazienka                  | 3,93m <sup>2</sup>  |
| 03 | pokój z aneksem kuchennym | 22,06m <sup>2</sup> |
| 04 | pokój                     | 8,94m <sup>2</sup>  |
| 05 | pokój                     | 10,82m <sup>2</sup> |
| 06 | wnęka na szafę            | 3,35m <sup>2</sup>  |
|    | balkon                    | ~2,67m <sup>2</sup> |

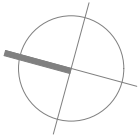

skala 1:100