


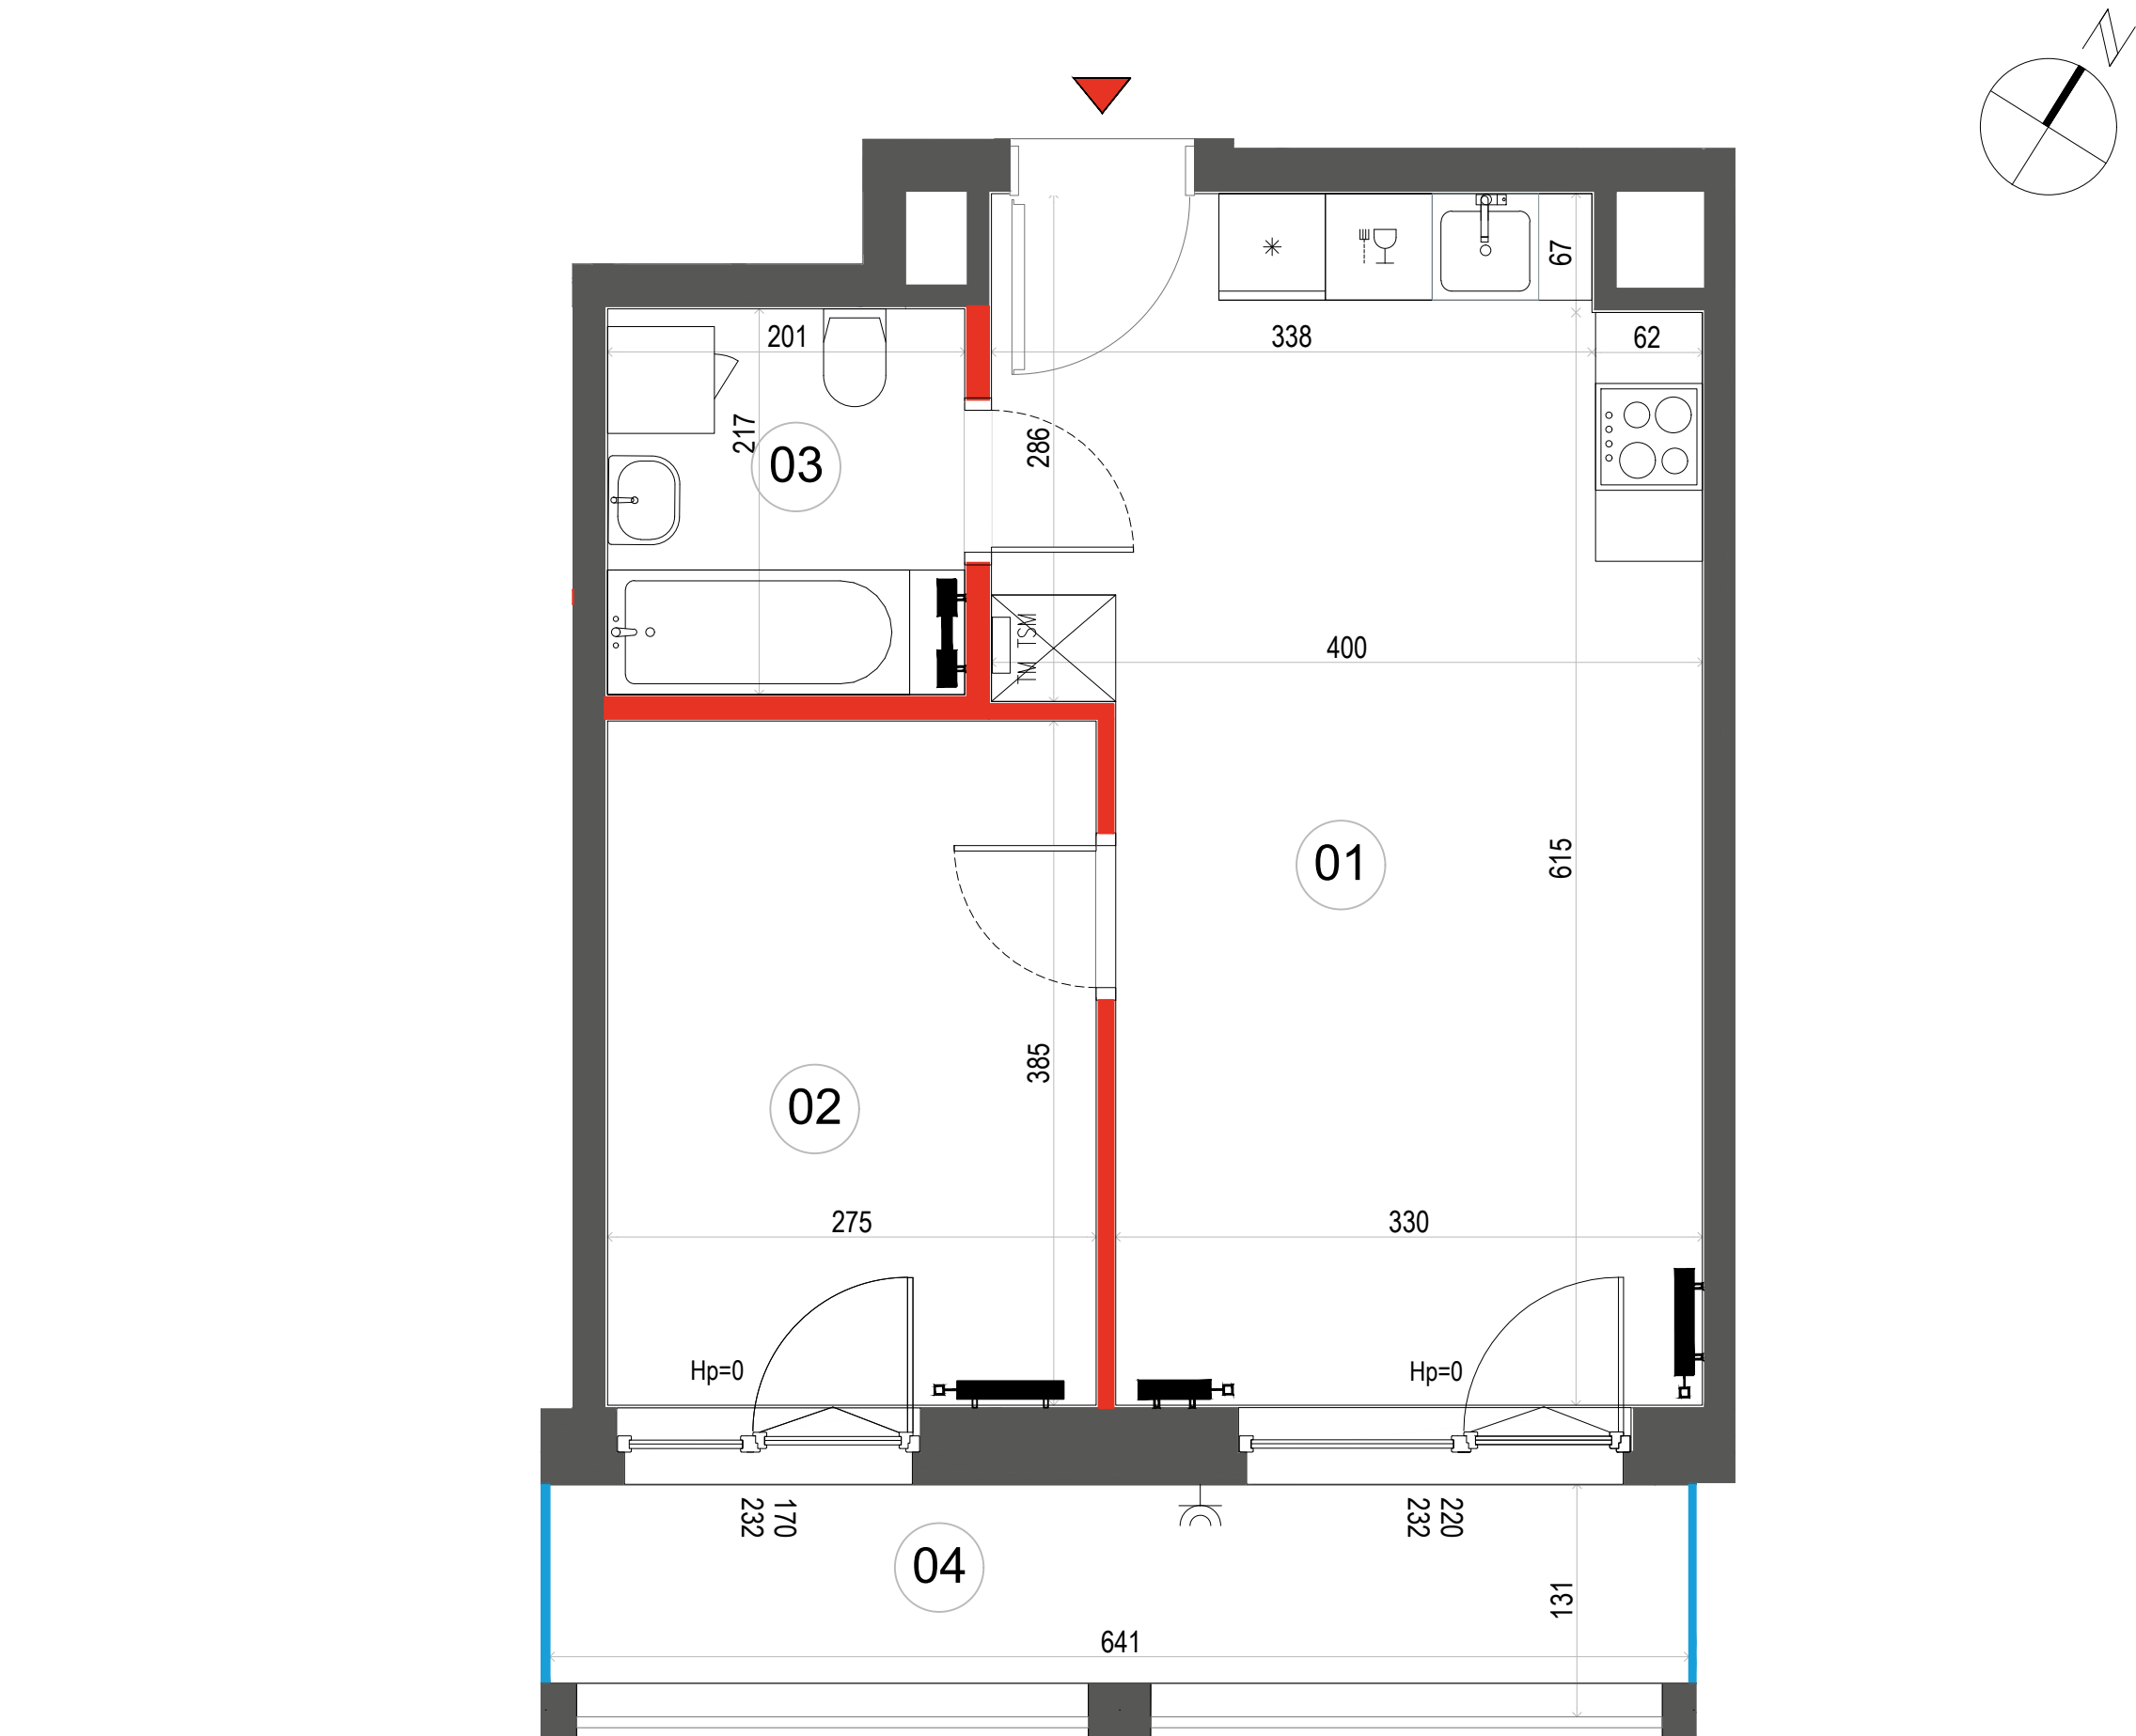

ŚCIANA ROZBIERALNA  
GRZEJNIK C.O.  
ROZDZIELNICA MIESZKANIOWA  
GNIAZDO ZEWNĘTRZNE


PRZEGRODA NA BALKONACH  
I LOGGIACH  
BALUSTRADA

Wymiary oraz instalacje wyrysowano na podstawie projektu wykonawczego  
Lokalizację przyborów sanitarnych, rozmieszczenie punktów oświetleniowych, itp. podano zgodnie z projektem wykonawczym.  
Mogą wystąpić niewielkie różnice wymiarów i usytuowania elementów powstałe w trakcie realizacji prac budowlanych  
Ostateczna powierzchnia zostanie obliczona na podstawie pomiaru powykonawczego zgodnie z normą PN-ISO 9836:2015  
Aranżacja mieszkania (tj. meble, wyposażenie kuchni i łazienek oraz sanitariaty) ma charakter poglądowy.  
W miejscu wyjścia na taras/loggię/balkon możliwa różnica poziomów. Podane wymiary okna odpowiadają wymiarom ramy okiennej

STALOWA  
FORM 43.45

Mieszkanie  
2 - pokojowe  
z aneksem  
kuchennym

39,04 m<sup>2</sup>  
Klatka 3  
M.106

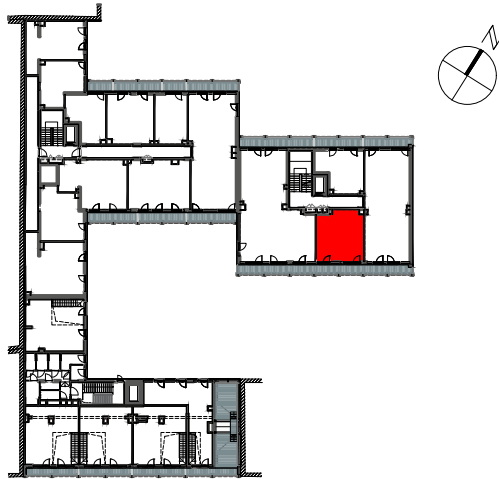

PIĘTRO P 1 2 3 4 5

|                       |                 |                      |
|-----------------------|-----------------|----------------------|
| 1                     | SALON Z ANEKSEM | 24.09 m <sup>2</sup> |
| 2                     | SYPIALNIA       | 10.59 m <sup>2</sup> |
| 3                     | ŁAZIENKA        | 4.36 m <sup>2</sup>  |
| POWIERZCHNIA UŻYTKOWA |                 | 39.04 m <sup>2</sup> |
| 4                     | BALKON          | 8.28 m <sup>2</sup>  |

Wysokość mieszkania = ok. 270 cm  
Powierzchnie liczone wg normy ISO 9836:2015

Dantex

Biuro sprzedaży:  
ul. 11 Listopada 36/38  
03-436 Warszawa  
email: stalowa@dantex.pl  
telefon: (22) 123 75 91