

lokal C1.17

nr na projekcie **A4-1.17**


Lokal mieszkalny

3 pokoje **56,54 m²**

przedpokój	9,91
an.kuchenny	1,83
pokój dzienny	19,05
sypialnia 1	9,75
sypialnia 2	12,35
łazienka	3,65


1 PIETRO

usytuowanie lokalu na kondygnacji

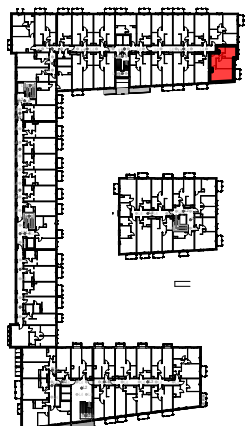

UWAGA: POWIERZCHNIE POMIESZCZEŃ NA RYSUNKU
PODANO WG NORMY - ISO 9836-2015-12

Niniejsza karta katalogowa ma charakter poglądowy i nie stanowi oferty w rozumieniu przepisów Kodeksu Cywilnego

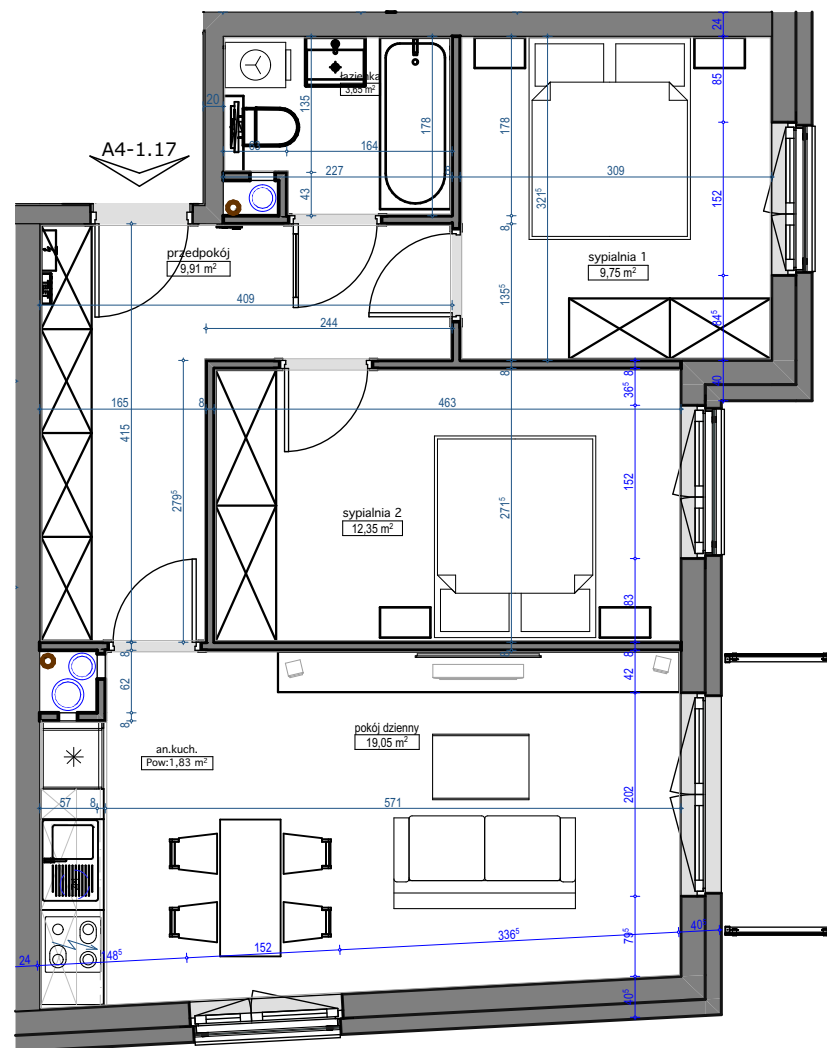

skala 1:75

