
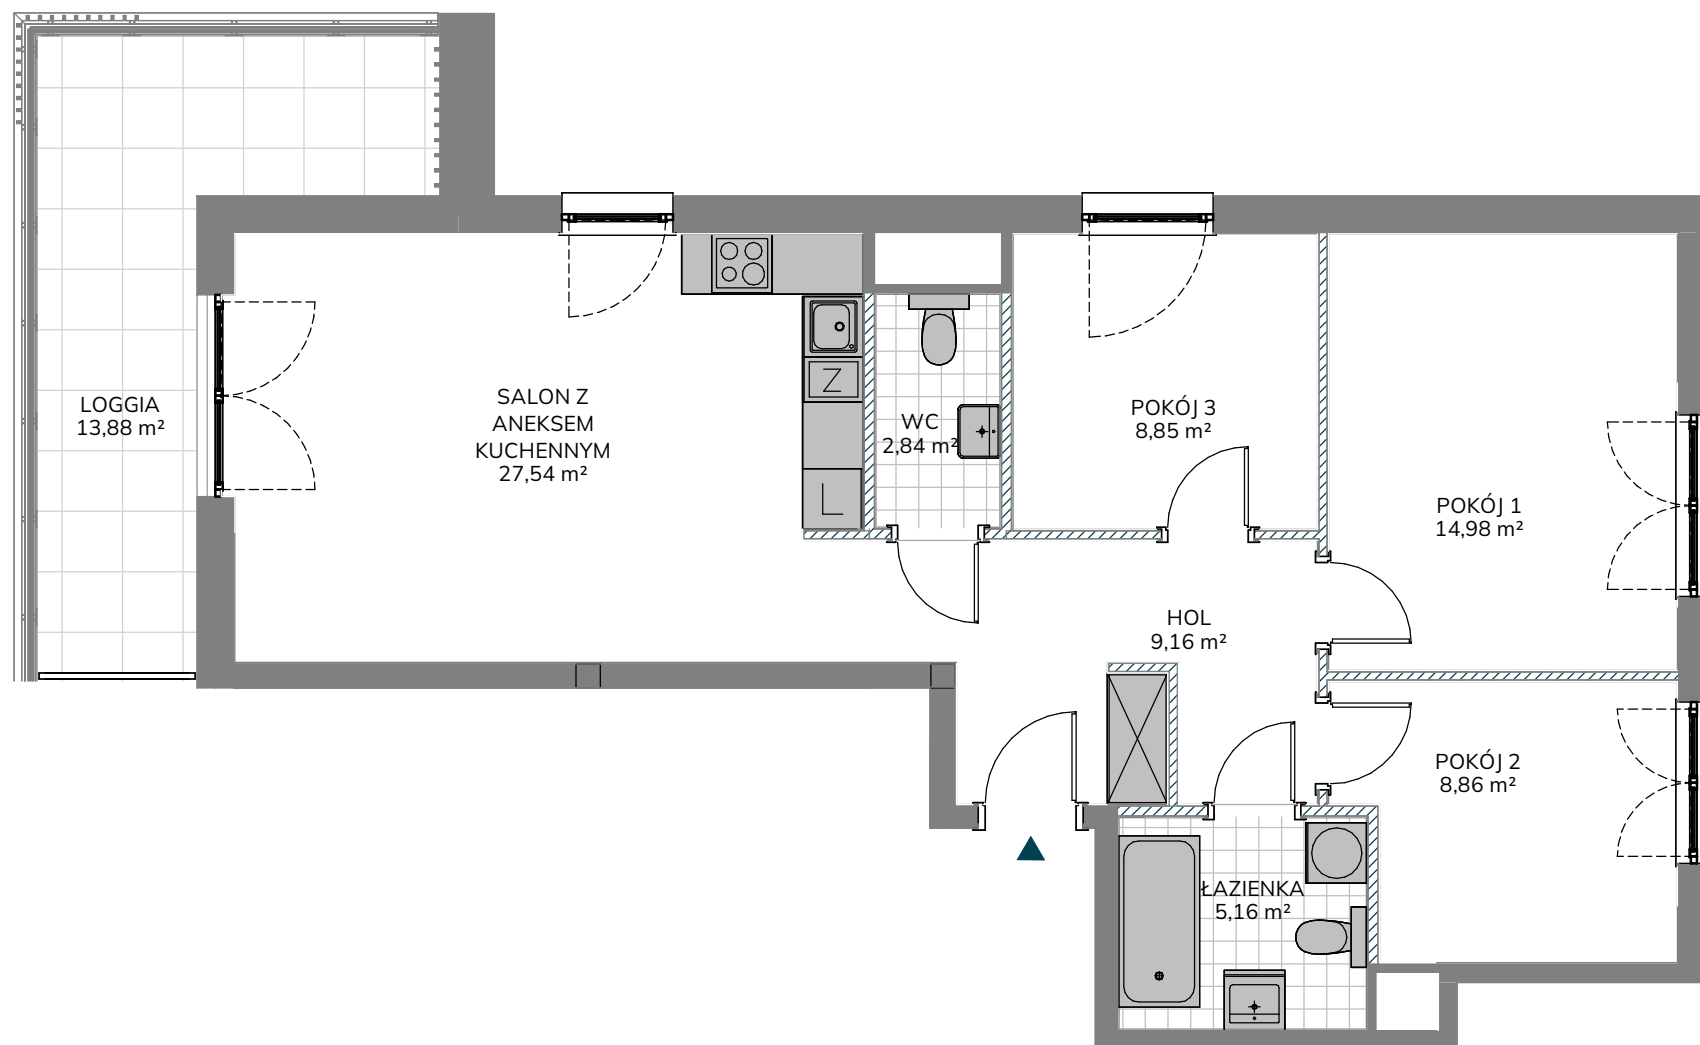


Uwaga: Powierzchnie pomieszczeń i lokalizację urządzeń sanitarnych podano na podstawie projektu budowlanego. Możliwe jest wystąpienie niewielkich zmian na etapie projektu wykonawczego lub na etapie realizacji. Powierzchnia Użytkowa Lokalu Mieszkalnego określona jest na zasadach wskazanych w rozporządzeniu Ministra Rozwoju z dnia 11.09.2020 r. w sprawie szczegółowego zakresu i formy projektu budowlanego oraz na podstawie Polskiej Normy PN- ISO 9836:2022-07. Powierzchnia Lokalu Mieszkalnego wyliczana jest jako suma Powierzchni Użytkowej Lokalu Mieszkalnego oraz Powierzchni pod Ściankami Działowymi. Niniejsza karta katalogowa nie stanowi oferty w rozumieniu przepisów Kodeksu Cywilnego.

 unidevelopment

 Kusocińskiego

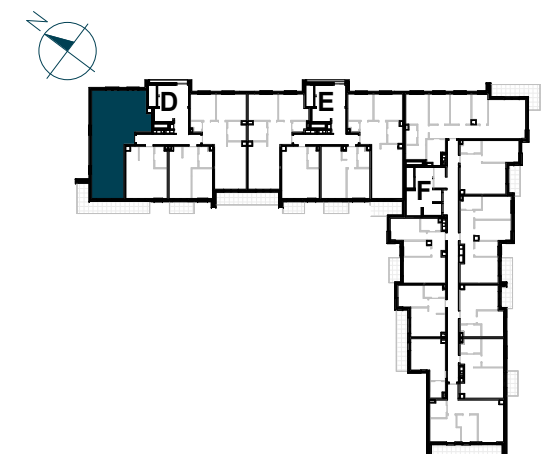

NR LOKALU MIESZKALNEGO	D/36
KLATKA	D
PIĘTRO	9
LICZBA POKOI	4

ZESTAWIENIE POWIERZCHNI	
HOL	9,16 m ²
SALON Z ANEKSEM KUCHENNYM	27,54 m ²
POKÓJ 1	14,98 m ²
POKÓJ 2	8,86 m ²
POKÓJ 3	8,85 m ²
ŁAZIENKA	5,16 m ²
WC	2,84 m ²

POWIERZCHNIA UŻYTKOWA LOKALU MIESZKALNEGO	77,39 m ²
---	----------------------

POWIERZCHNIA POD ŚCIANKAMI DZIAŁOWYMI	2,93 m ²
---------------------------------------	---------------------

POWIERZCHNIA LOKALU MIESZKALNEGO	80,32 m ²
----------------------------------	----------------------

LOGGIA	13,88 m ²
--------	----------------------

AKO
ARCHITEKCI

Biuro Sprzedaży
tel. +48 664 087 645
kusocinskiego@unidevelopment.pl
www.kusocinskiego.pl