
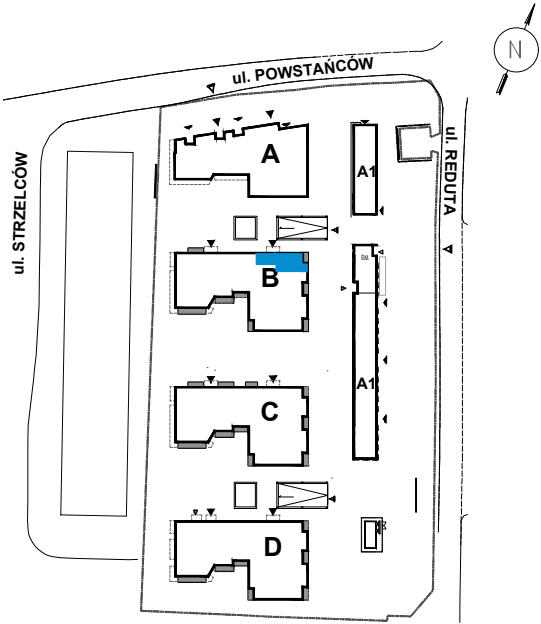


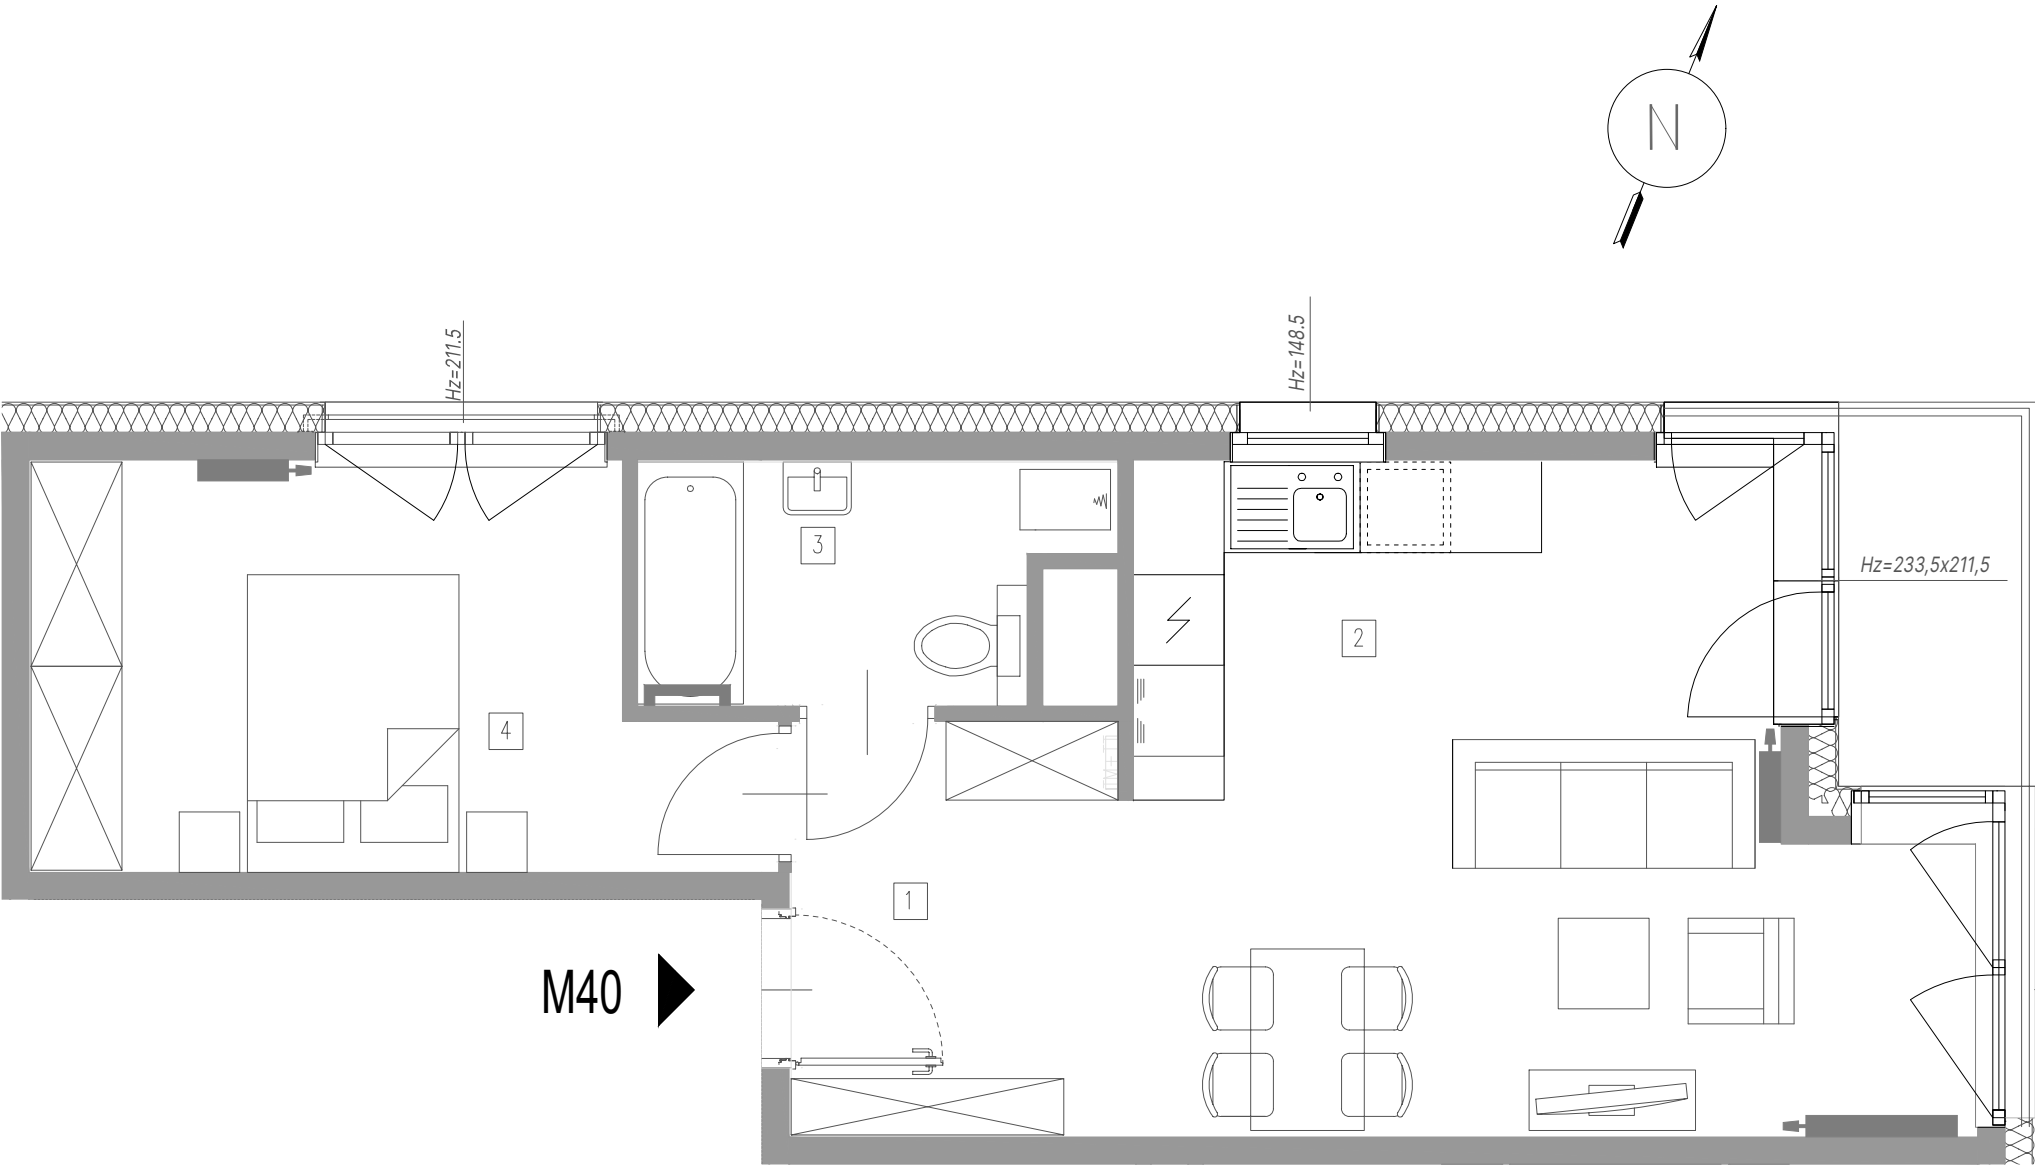

↳ Powierzchnie:

1 → Przedpokój	5,92 m ²
2 → Pokój dzienny/aneks kuchenny	21,70 m ²
3 → Łazienka	4,53 m ²
4 → Garderoba	11,58 m ²
Powierzchnia użytkowa:	43,73 m²
Balkon:	2,96 m ²

↳ Biuro sprzedaży MFC Development

ul. Bułgarska 15/U1
30-409 Kraków
T: +48 456 456 115
E: sprzedaz@mfcgroup.com.pl

WWW.STRZELCOW28.PL