



Poznań
ul. Zofii Nałkowskiej 24
dzielnica Jeżyce

DANE LOKALU:

LOKAL NR	LICZBA POKOI	POW. UŻYTKOWA
47	2	33,69 m ²
BUDYNEK NR	KLATKA NR	PIĘTRO
24	B	2


ZESTAWIENIE POWIERZCHNI:

Pokój z aneksem kuchennym	14,55 m ²
Pokój	9,77 m ²
Łazienka	4,11 m ²
Korytarz	5,26 m ²
powierzchnia użytkowa	33,69 m²

 Powierzchnia zajęta przez elementy nadające się do usunięcia lub innej aranżacji, w tym ścianki działowe nie będące elementem konstrukcji i nie zawierające szachtów instalacyjnych 0,87 m²

Balkon 3,12 m²

POŁOŻENIE MIESZKANIA W BUDYNKU


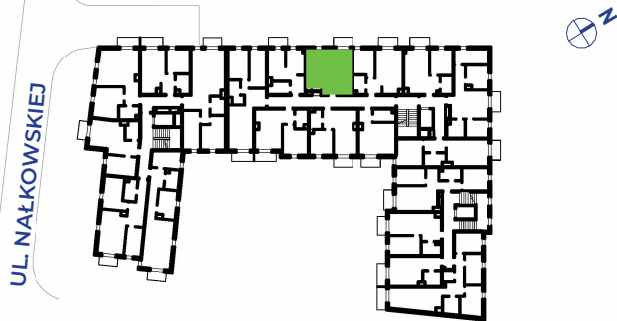


**WARTOŚĆ
BRUTTO (PLN):**

PROJEKTANT

GRUPA
WAMA

MIESZKANIE NR 47 • 2 POKOJE • 33,69 m²

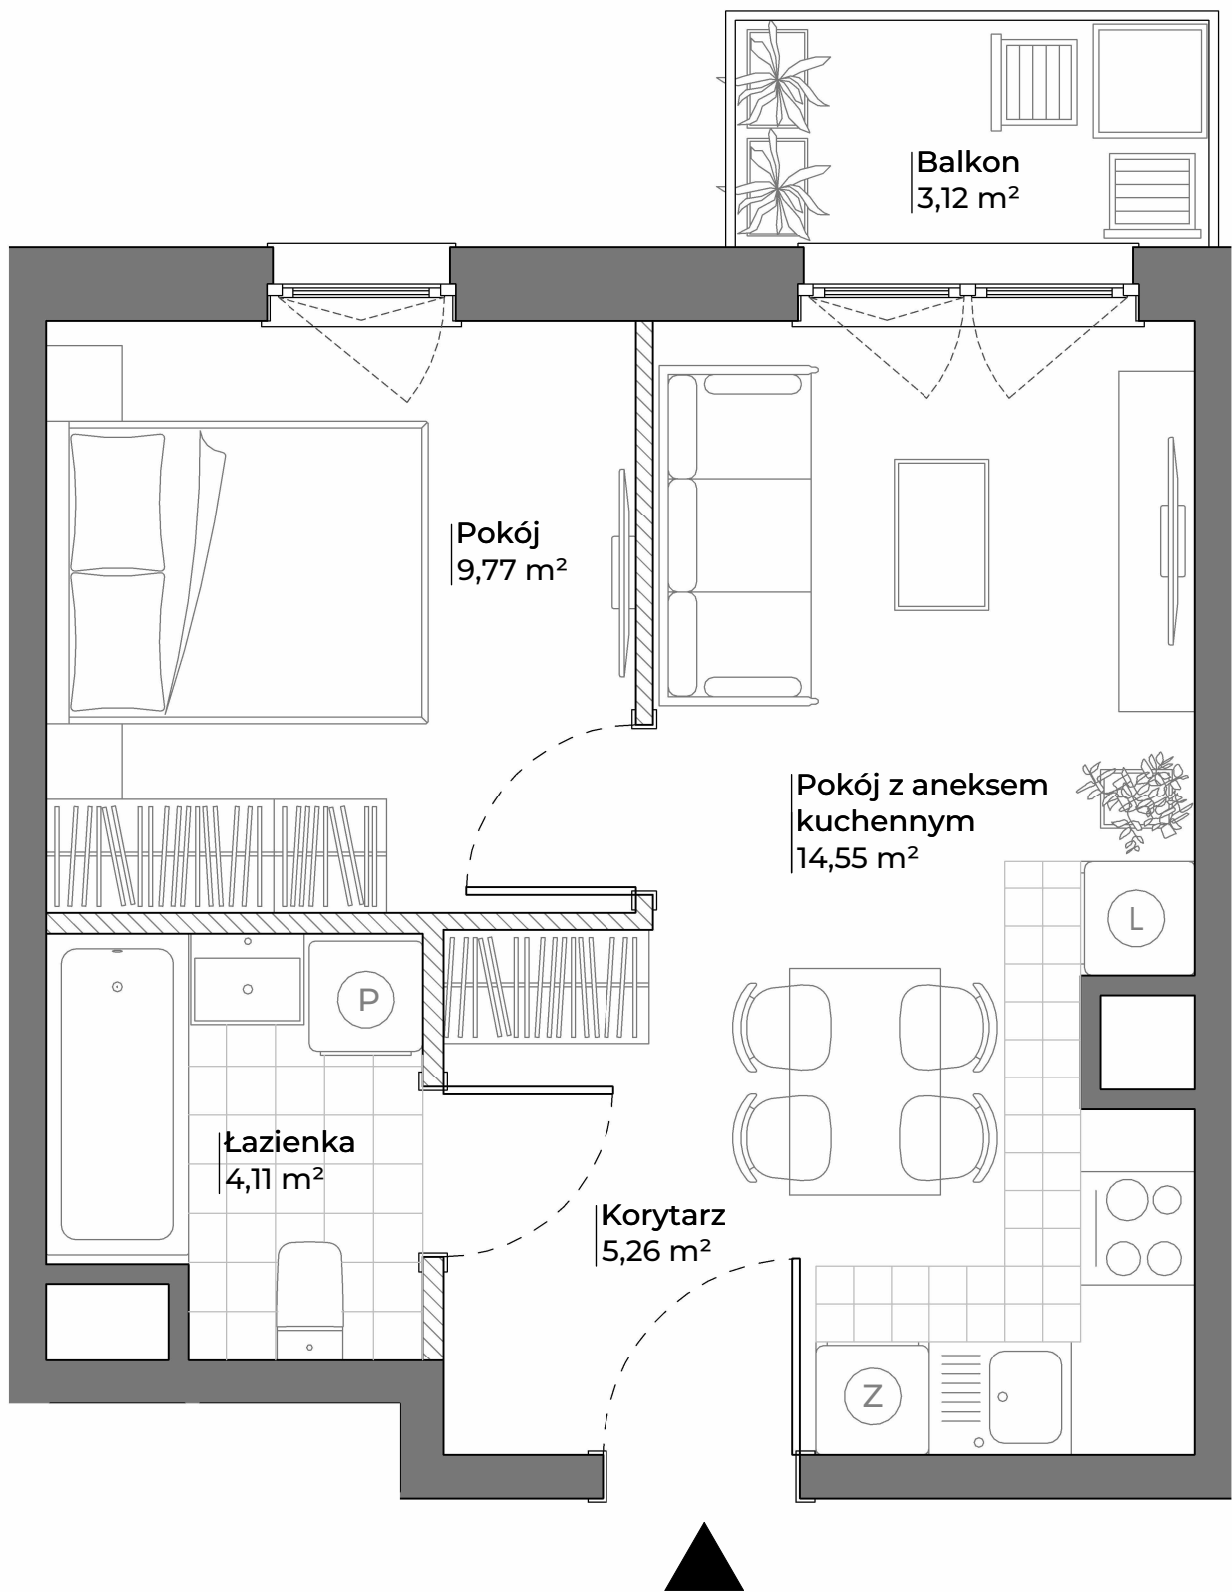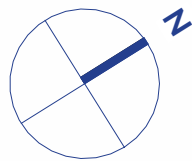

- Aranżacja lokalu mieszkalnego przedstawiona na rzucie jest przykładowa.
- Powierzchnia użytkowa lokalu określona jest na podstawie Rozporządzenia Ministra Rozwoju z dnia 11 września 2020 r. w sprawie szczegółowego zakresu i formy projektu budowlanego oraz uwzględnieniu treści Polskiej Normy PN-ISO 9836:2022-07
- Niniejsza karta katalogowa opracowana została na podstawie projektu wykonawczego. W toku dalszego projektowania, budowy lub zmian lokatorskich, mogą nastąpić zmiany w stosunku do informacji zawartych na karcie katalogowej, w szczególności w zakresie: powierzchni użytkowej, układu pomieszczeń oraz usytuowania lub powierzchni zajętej przez elementy nadające się do usunięcia lub innej aranżacji, takie jak np. ścianki działowe.
- Informacje na karcie nie stanowią oferty handlowej w rozumieniu art. 66 kodeksu cywilnego.