


antresola

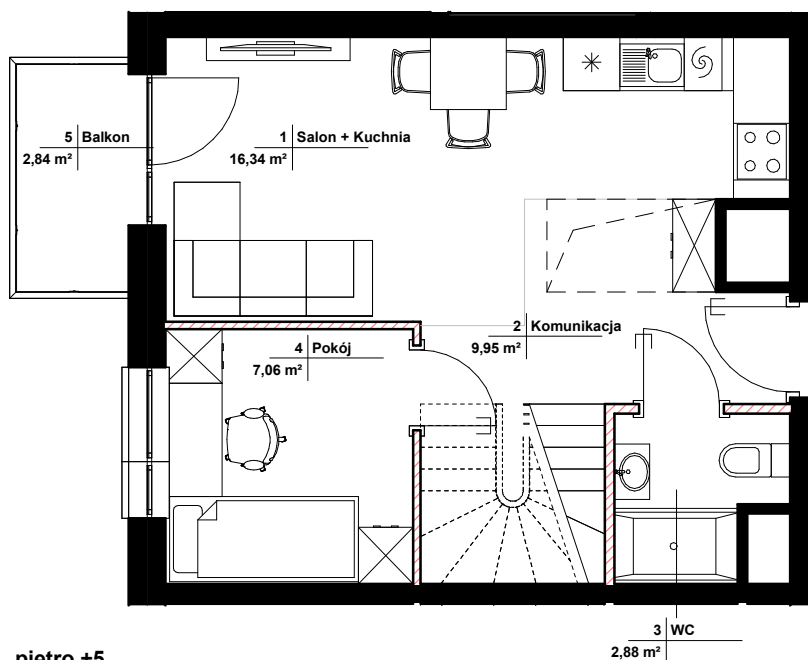


piętro +5

SKALA 1:80  
0 1m 3m 5m

- ŚCIANY NIE NADAJĄCE SIĘ DO DEMONTAŻU
- ŚCIANY NADAJĄCE SIĘ DO DEMONTAŻU
- POWIERZCHNIA ŚCIAN DZIAŁOWYCH: 1,94 m<sup>2</sup>**
- PRZYKŁADOWA LOKALIZACJA ŚCIAN ANTRESOLI POZA ZAKRESEM OFERTY

- a. POWIERZCHNIE POMIESZCZEŃ PODANO W ŚWIETLE WYKOŃCZONYCH ŚCIAN. POWIERZCHNIE LICZONE WG NORMY PN-ISO 9836:2022-07. ZE WZGLĘDU NA TRWAJĄCE PRACE PROJEKTOWE POWIERZCHNIE MOGĄ ULEC ZMIANIE.
- b. KARTA KATALOGOWA POKAZUJE PRZYKŁADOWĄ ARANŻACJĘ I JEST PRZEDSTAWIONA TYLKO W CELACH PREZENTACJI, NIE STANOWI ZOBOWIĄZANIA UMOWNEGO.
- c. WYŚCIE NA TARAS/LOGGIĘ/BALKON – MOŻLIWA RÓŻNICA POZIOMÓW.
- d. WYMIARY POMIESZCZEŃ, UKŁAD ŚCIAN, LOKALIZACJE PRZYBORÓW SANITARNYCH I INNE ZOSTAŁY PODANE NA PODSTAWIE PROJEKTU BUDOWLANEGO. W TOKU PRAC PROJEKTOWYCH I BUDOWLANYCH MOGĄ WYSTĄPIĆ ZMIANY NIEISTOTNE W STOSUNKU DO STANU WYNIKAJĄCEGO Z PROJEKTU BUDOWLANEGO.

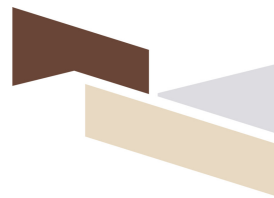

## JASIELSKA 8C

POZNAŃ PODOLANY

INWESTOR:



**HM INWEST S.A.**

ul. Stefana Czarnieckiego 4/2  
01-511 Warszawa

+48 602 613 934  
poznan@grupainwest.pl  
www.grupainwest.pl

BUDYNEK: **B**

NR LOKALU: **D166** PIĘTRO: **+5**

KLATKA: **D** ILOŚĆ POKOI: **4**

POWIERZCHNIE POMIESZCZEŃ:

1 Salon + Kuchnia	16,34 m <sup>2</sup>
2 Komunikacja	9,95 m <sup>2</sup>
3 WC	2,88 m <sup>2</sup>
4 Pokój	7,06 m <sup>2</sup>
6 Komunikacja	5,56 m <sup>2</sup>
7 Łazienka	5,09 m <sup>2</sup>
8 Pokój	8,62 m <sup>2</sup>
9 Pokój	6,29 m <sup>2</sup>
<b>POWIERZCHNIA MIESZKANIA</b>	<b>61,79 m<sup>2</sup></b>
5 Balkon	2,84 m <sup>2</sup>
	2,84 m <sup>2</sup>

