



MIESZKANIE A 01

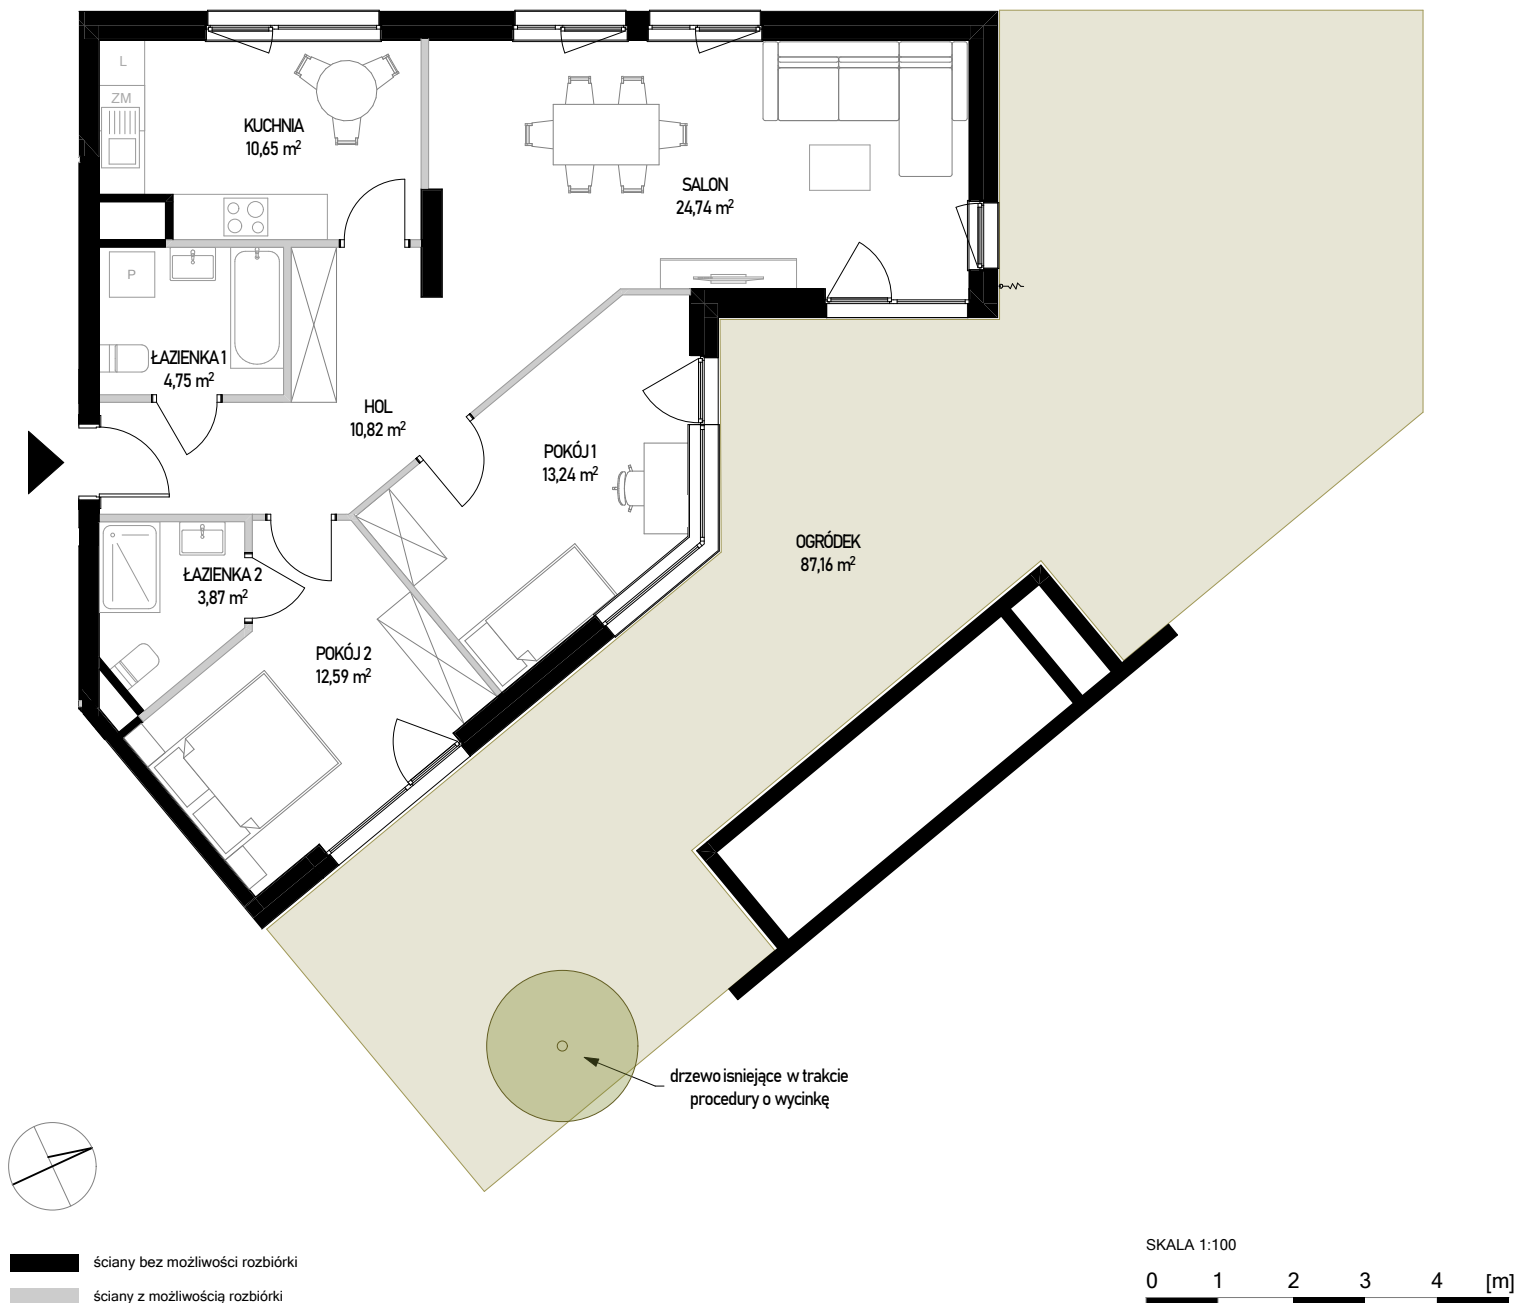

Powierzchnia użytkowa lokalu określona jest na podstawie Rozporządzenia Ministra Rozwoju z dnia 11 września 2020 roku w sprawie szczegółowego zakresu i formy projektu budowlanego oraz przy uwzględnieniu treści Polskiej Normy PN-ISO 9836:2022-07. Karta lokalowa ma znaczenie poglądowe i przedstawia przykładową aranżację lokalu. Karta lokalowa została opracowana na podstawie projektu wykonawczego. W toku dalszego projektowania, budowy lub zmian lokatorskich, mogą nastąpić zmiany w stosunku do informacji zawartych w karcie lokalowej. Informacje zawarte w karcie lokalowej nie stanowią oferty handlowej w rozumieniu przepisów kodeksu cywilnego.

WITOSA PARK

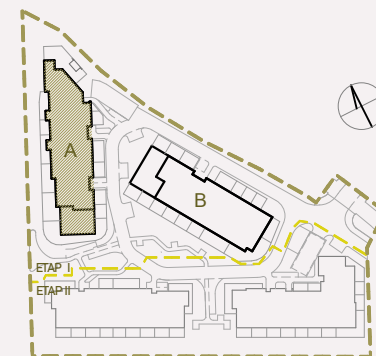

NUMER MIESZKANIA 01

BUDYNEK	POKOJE	PIĘTRO	KLATKA
A	3	0	1

SALON	24,74 m²
KUCHNIA	10,65 m²
POKÓJ 1	13,24 m²
POKÓJ 2	12,59 m²
ŁAZIENKA 1	4,75 m²
ŁAZIENKA 2	3,87 m²
HOL	10,82 m²

POW. UŻYTKOWA **80,66 m²**

OGRÓDEK 87,16 m²

INWESTOR:

budimex
development

BIURO SPRZEDAŻY:

WITOSA PARK
ul. Piątkowska 165,
60-650 Poznań
+48 535 455 555
www.witosa-park.pl