

MIESZKANIE NR 128 • 4 POKOJE • 69,10 m²

spravia

Spravia - Ogrody Nałkowskiej Sp. z o.o.
www.ogrodynaalkowskiej.pl



Poznań
ul. Zofii Nałkowskiej 26
dzielnica Jeżyce

DANE LOKALU:

LOKAL NR	LICZBA POKOI	POW. UŻYTKOWA
128	4	69,10 m²
BUDYNEK NR	KLATKA NR	PIĘTRO
26	E	4

ZESTAWIENIE POWIERZCHNI:

Pokój z aneksem kuchennym	17,45 m²
Pokój 1	12,65 m²
Pokój 2	11,73 m²
Pokój 3	11,59 m²
Łazienka 1	4,71 m²
Łazienka 2	1,88 m²
Korytarz	9,09 m²
powierzchnia użytkowa	69,10 m²


Powierzchnia zajęta przez elementy nadające się do usunięcia lub innej aranżacji, w tym ścianki działowe nie będące elementem konstrukcji i nie zawierające szachtów instalacyjnych



Balkon

3,98 m²

POŁOŻENIE MIESZKANIA W BUDYNKU

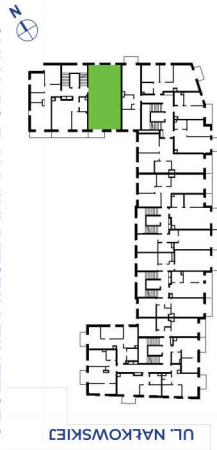

UL. NAŁKOWSKIEJ


WARTOŚĆ

BRUTTO (PLN):

PROJEKTANT

GRUPA

WAWA

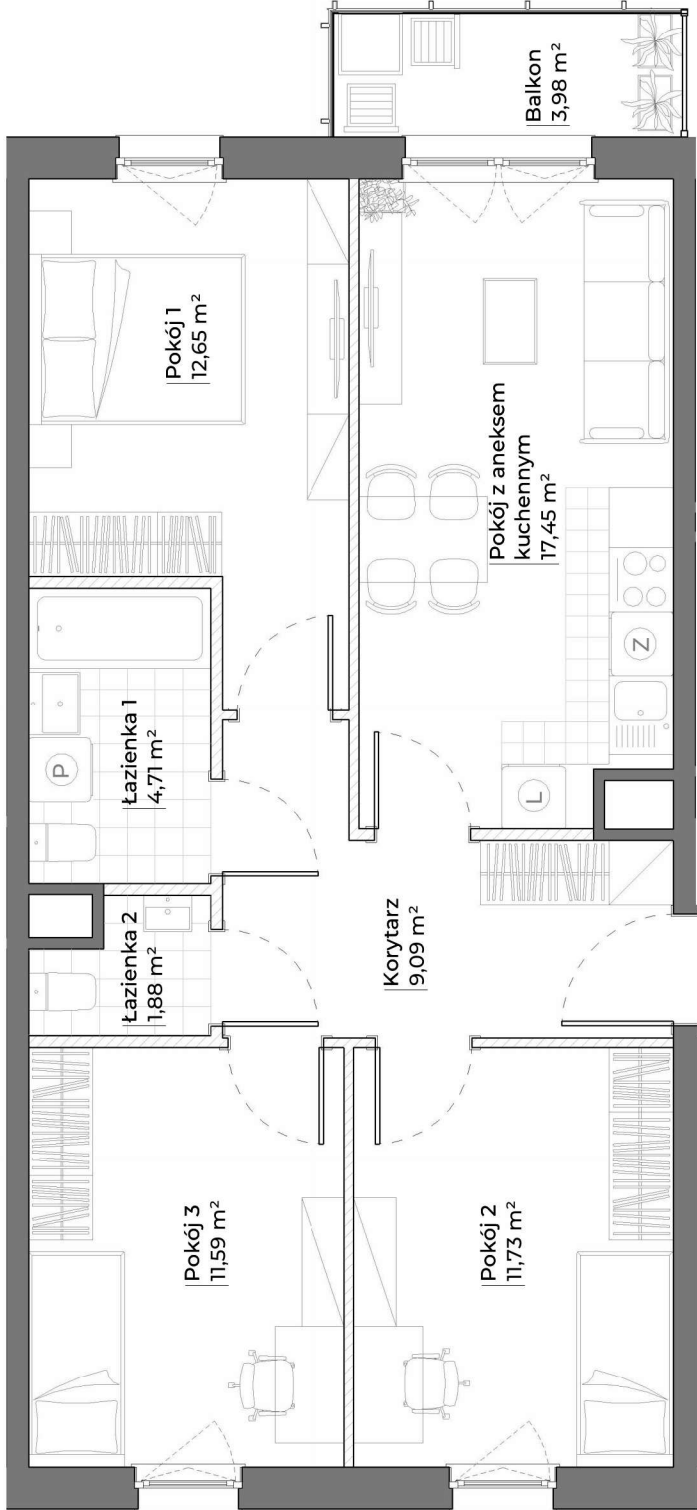

1. Aranżacja lokalu mieszkalnego przedstawiona na rzucie jest przykładowa.
2. Powierzchnia użytkowa lokalu określona jest na podstawie Rozporządzenia Ministra Rozwoju z dnia 11 września 2020 r. w sprawie szczegółowego zakresu i formy projektu budowlanego oraz uwzględnieniu treści Polskiej Normy PN-ISO 9836:2022-07.
3. Niniejsza karta katalogowa opracowana została na podstawie projektu wykonawczego. W toku dalszego projektowania, budowy lub zmian lokatorskich, mogą nastąpić zmiany w stosunku do informacji zawartych na karcie katalogowej, w szczególności w zakresie: powierzchni użytkowej, układu pomieszczeń oraz usytuowania lub powierzchni zajętej przez elementy nadające się do usunięcia lub innej aranżacji, takie jak np. ścianki działowe.
4. Informacje na karcie nie stanowią oferty handlowej w rozumieniu art. 66 kodeksu cywilnego.