






Osiedle  
Sfera

Biuro sprzedaży  
Ul. Oleńki, 05-090 Dawidy Bankowe


+48 539 610 277  
+48 539 610 278  
biuro@osiedlesfera.pl  
[www.osiedlesfera.pl](http://www.osiedlesfera.pl)



KG  
GROUP

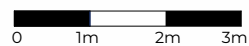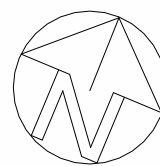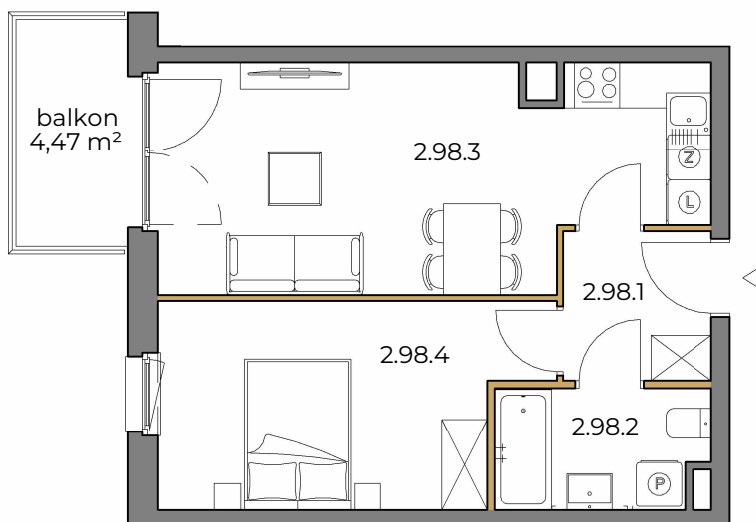

SKALA 1:100

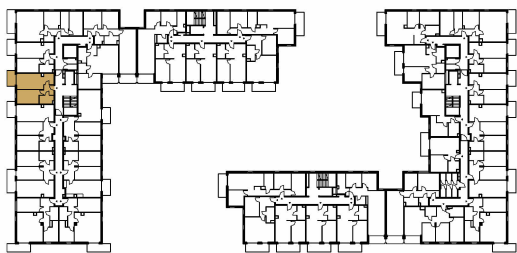

Numer	Nazwa	Powierzchnia
2.98.1	hol	3,87 m <sup>2</sup>
2.98.2	łazienka	4,41 m <sup>2</sup>
2.98.3	pokój z aneksem	20,27 m <sup>2</sup>
2.98.4	pokój	13,01 m <sup>2</sup>
SUMA:		41,56 m <sup>2</sup>

PIĘTRO 2

NUMER MIESZKANIA  
98

POWIERZCHNIA MIESZKANIA  
41,56 m<sup>2</sup>

- POWIERZCHNIA UŻYTKOWA OBLICZANA WEDŁUG NORMY PN-ISO 9836:2022-07 - STAN WYKOŃCZONY PRZYJĘTY ZGODNIE ZE STANDARDEM WYKONANIA BUDYNKU I ZAPISAMI UMOWY DEWELOPERSKIEJ.  
- RZUT MIESZKANIA ZOSTAŁ SPORZĄDZONY NA PODSTAWIE PROJEKTU BUDOWLANEGO, ZASTRZEŻA SIĘ MOŻLIWOŚĆ ZMIAN W UKŁADZIE MIESZKAN I PODANYCH POWIERZCHNIACH, ZGODNIE Z ZAPISAMI UMOWY DEWELOPERSKIEJ.  
- W ZWIĄZKU W OPRACOWYWIANIEM PROJEKTU WYKONAWCZEGO ZE WZGLĘDÓW KONSTRUKCYJNYCH, INSTALACYJNYCH I ARCHITEKTONICZNYCH MOGA WYSTĄPIĆ ZMIANY W ZAKRESIE PIONÓW I KOMINÓW ORAZ KOREKTY OTWORÓW OKIENNYCH.

B2STUDIO