

INWESTOR:
Walendów Park Sp. z o.o
ul. Mickiewicza 21/23 10-508 Olsztyn

OBŚLUGA SPRZEDAŻY:
Biuro Sprzedaży Walendów Park Sp. z o.o
Walendów, ul. Stawowa 10 (teren inwestycji)
tel: +48 666 817 633
sprzedaz@walendowpark.pl
www.walendowpark.pl

JEDNOSTKA PROJEKTOWA:
APPA mgr inż. arch. Paweł Wróblewski




NUMER MIESZKANIA **M4**

NUMER BUDYNKU **B2** PIĘTRO **0**


2 POKOJE + ANEKS KUCHENNY

POWIERZCHNIA MIESZKANIA **39,51 m²**
WG PN-ISO 9836:1997

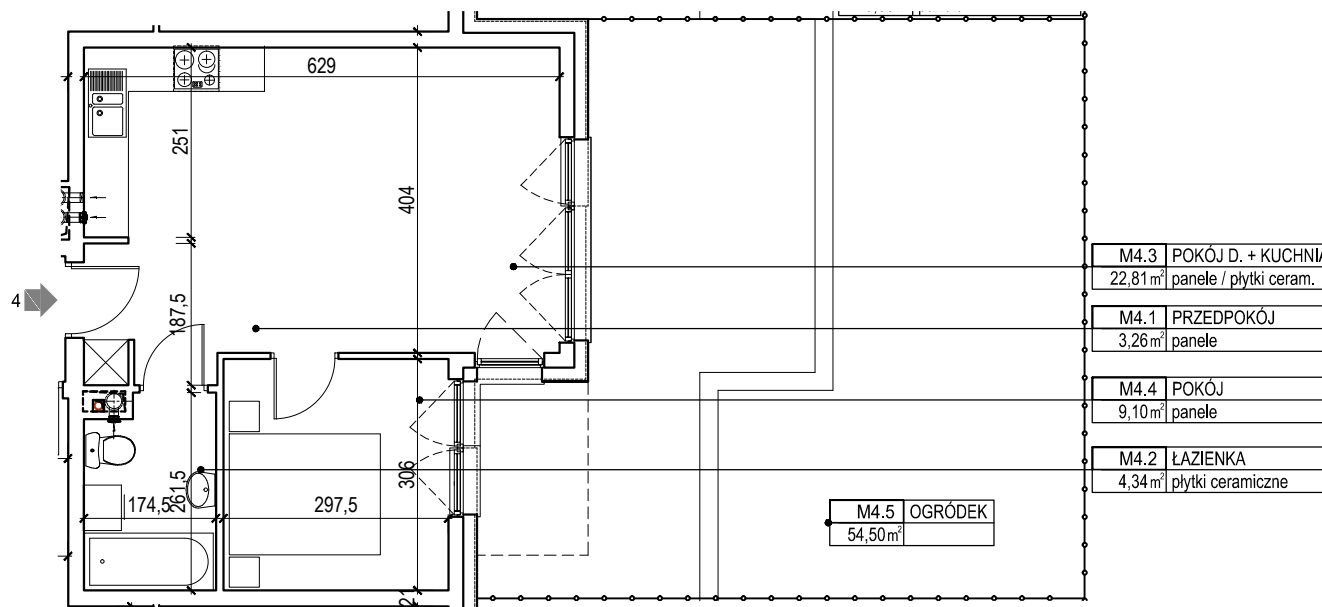

RZUT LOKALU skala 1:100

ZESTAWIENIE POWIERZCHNI BUDYNEK B2 - LOKAL M4			
NUMER	NAZWA	POSADZKA	POW
M4.1	PRZEDPOKÓJ	panele	3,26
M4.2	ŁAZIENKA	plytki ceramiczne	4,34
M4.3	POKÓJ D. + KUCHNIA	panele / plytki ceram.	22,81
M4.4	POKÓJ	panele	9,10
M4.5	OGRÓDEK		54,50
RAZEM Pum (m ²) - BEZ BALKONU			39,51

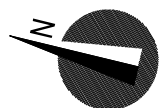

UWAGA:
Przedstawione wyposażenie mieszkania, stolarka drzewiawa wewnętrzna i posadzki stanowi rozwiązanie poglądowe i nie jest przedmiotem umowy