


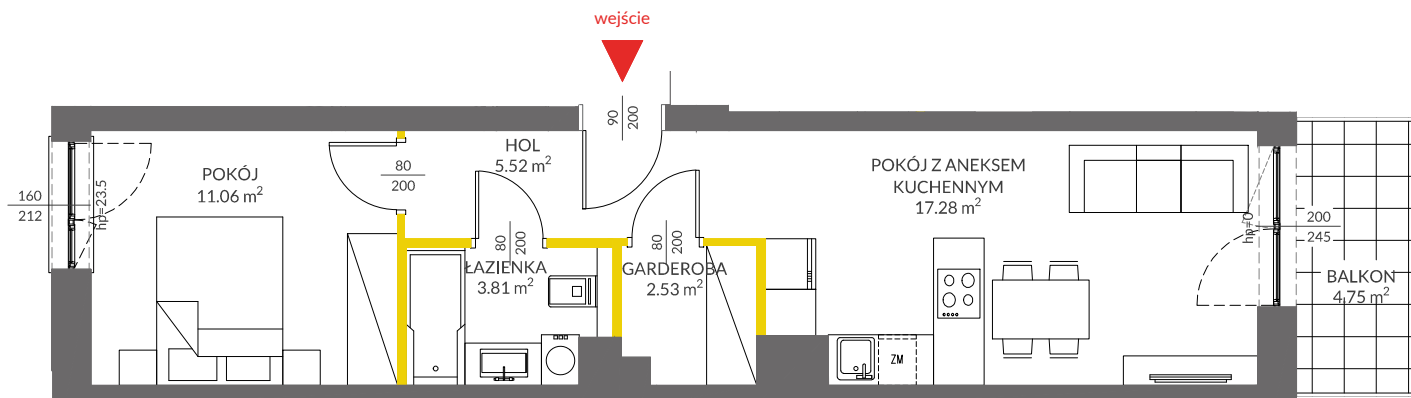



data sporządzenia karty 27.10.2023

LOKAL NR 191

PIĘTRO	4
POKOJE	2
KLATKA	4
POWIERZCHNIA ROZLICZENIOWA	41.12 m²
POWIERZCHNIA UŻYTKOWA	40.20 m²



LEGENDA


-  ścianki działowe
-  ścianki i obudowy pionów instalacyjnych

HOL	5.52 m ²
POKÓJ Z ANEKSEM KUCHENNYM	17.28 m ²
ŁAZIENKA	3.81 m ²
POKÓJ	11.06 m ²
GARDEROBA	2.53 m ²

POWIERZCHNIA POD ŚCIANKAMI
DZIAŁOWYMI 0.92 m²

BALKON 4.75 m²

POŁOŻENIE LOKALU W BUDYNKU:

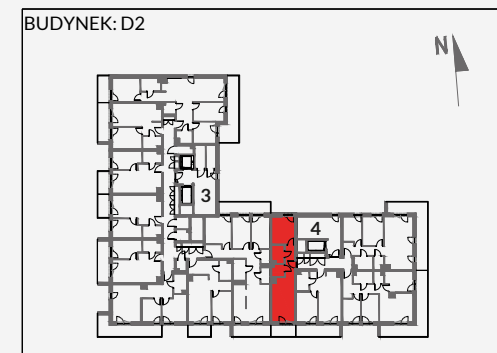

MIESZKANIA POWTARZALNE: 183, 187, 195, 199, 203, 207

Adres inwestycji: Kraków, ul. Powstańców 82

BIURO SPRZEDAŻY

 12 351 05 01

Powierzchnia lokalu obliczona została zgodnie z Polską Normą PN-ISO 9836:2015-12, powołaną w rozporządzeniu Ministra Transportu, Budownictwa i Gospodarki Morskiej z dnia 11 września 2020 roku w sprawie szczegółowego zakresu i formy projektu budowlanego. Powierzchnia rozliczeniowa lokalu, uwzględniająca powierzchnię pod ściankami działowymi, służy do ustalenia ceny sprzedaży. Powierzchnia użytkowa lokalu służy do celów ewidencyjnych i wycenytostokiegowych. Instalacja wodna i kanalizacyjna doprowadzona do kuchni, łazienki i WC, zakończona korkami, nie schowana w ścianach. Rozprowadzenie instalacji pod przybory leży po stronie Nabywcy. Meble, biały montaż oraz drzwi wewnętrzne nie stanowią elementu wyposażenia lokalu. Deweloper zastrzega sobie możliwość wprowadzenia niewielkich zmian w dalszym etapie inwestycji. Przedstawiona aranżacja lokalu jest przykładowa.