

# GDAŃSKA




## Gdańska

B1.2.8 | PIĘTRO 2

ul. Gdańska, Gdańsk — Brzeźno

Powierzchnia wewnętrzna | **85,00 m<sup>2</sup>**

Powierzchnia użytkowa | **81,43 m<sup>2</sup>**

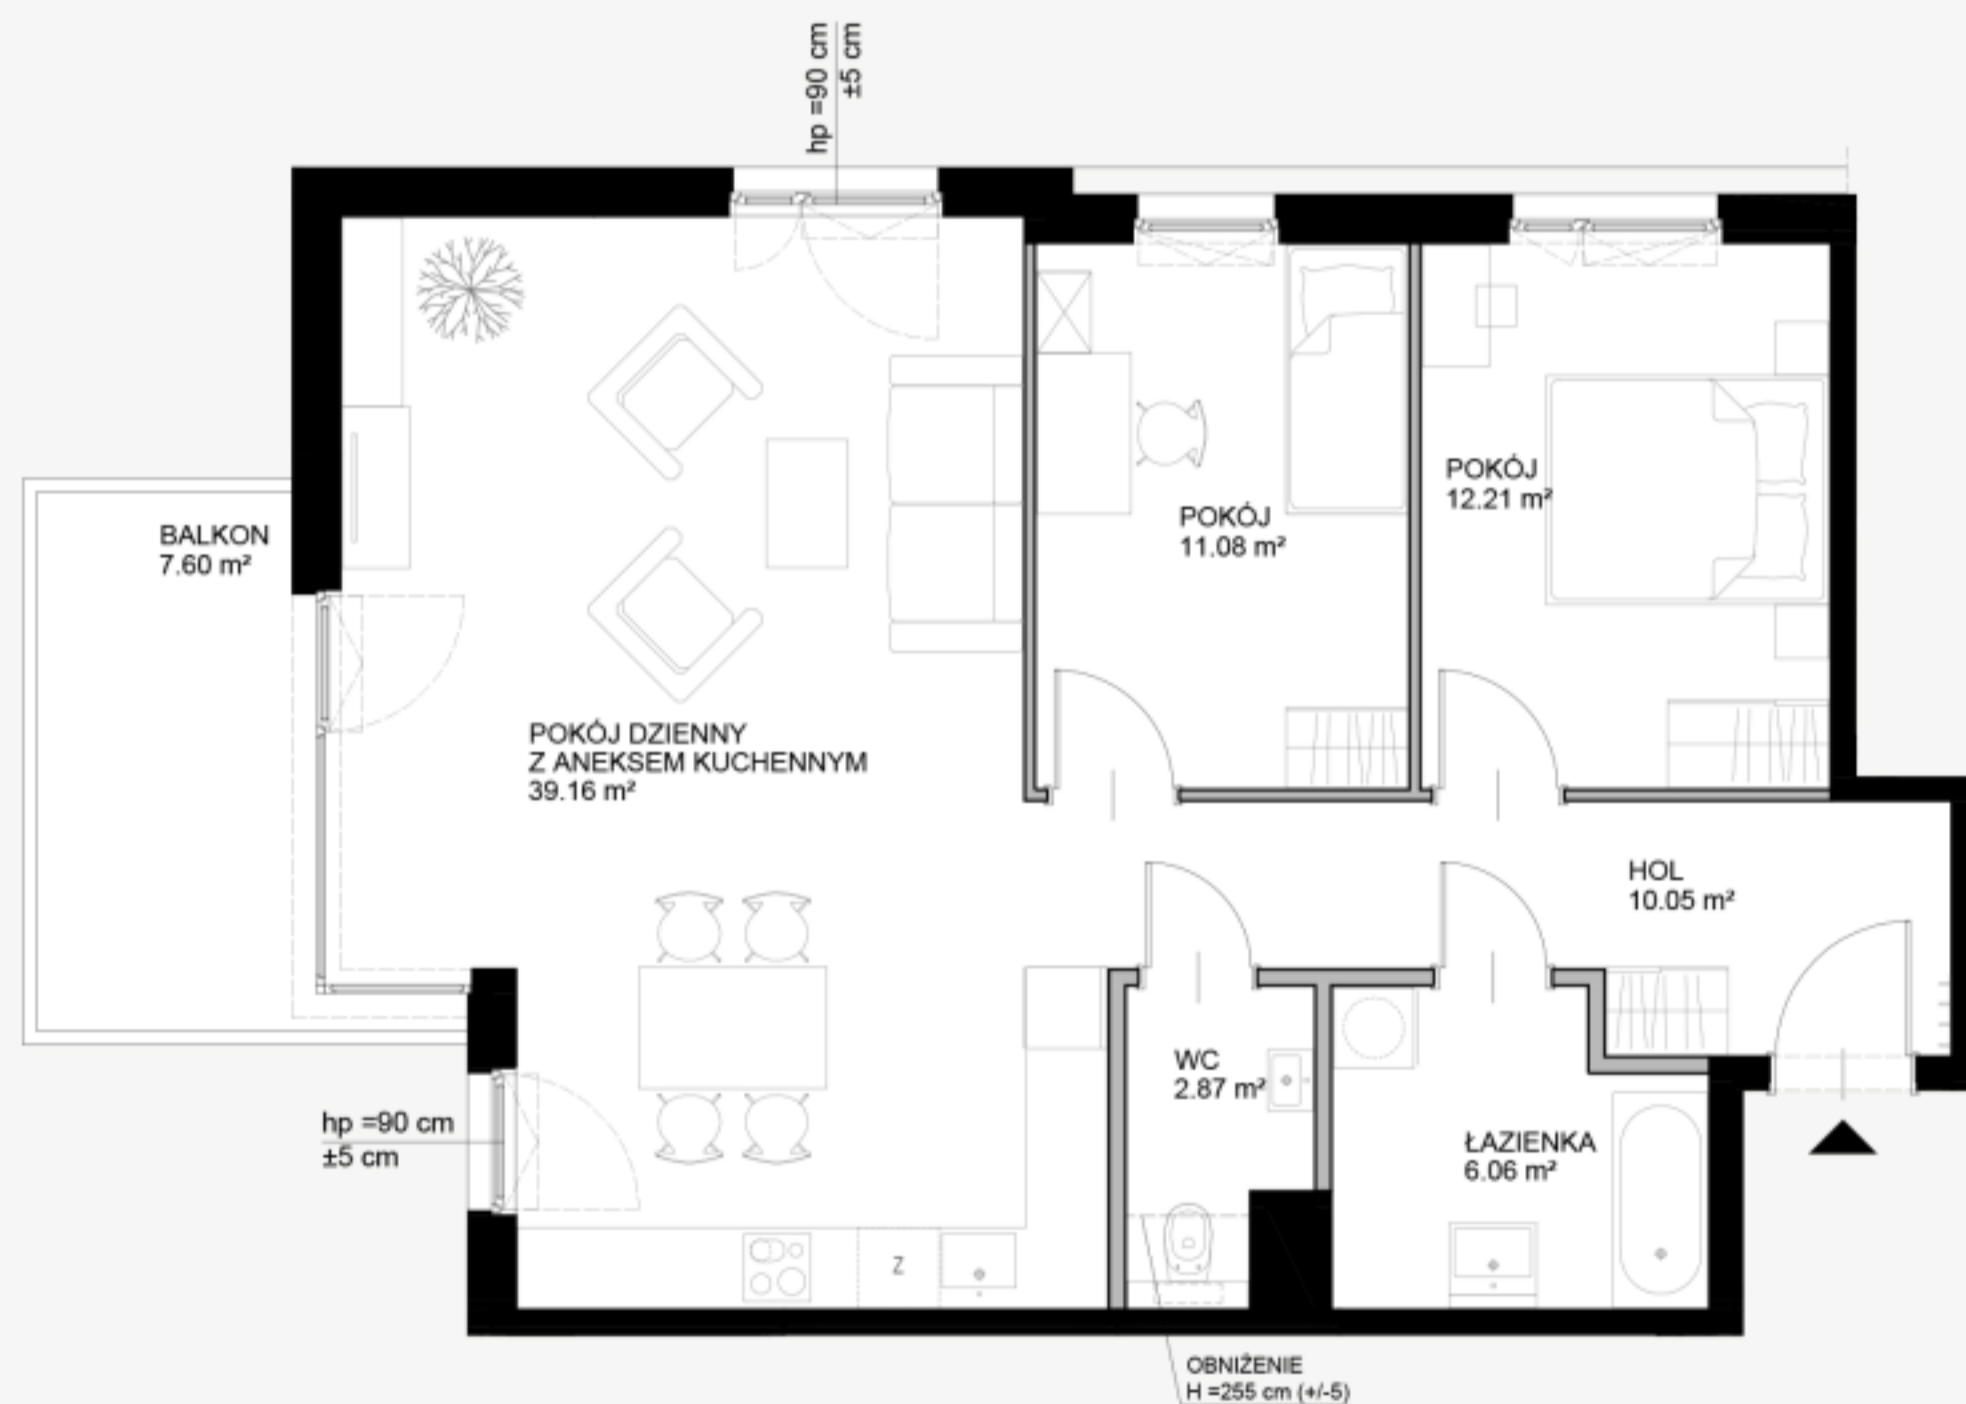

HOL \_\_\_\_\_ **10,05 m<sup>2</sup>**

ŁAZIENKA \_\_\_\_\_ **6,06 m<sup>2</sup>**

WC \_\_\_\_\_ **2,87 m<sup>2</sup>**

POKÓJ DZIENNY Z ANEKSEM KUCH. **39,16 m<sup>2</sup>**

POKÓJ \_\_\_\_\_ **11,08 m<sup>2</sup>**

POKÓJ \_\_\_\_\_ **12,21 m<sup>2</sup>**

BALKON \_\_\_\_\_ **7,60 m<sup>2</sup>**

INVEST  
KOMFORT

[www.investkomfort.pl](http://www.investkomfort.pl)