

budynek **B**
mieszkanie nr **23**
piętro **V**
liczba pokoi **2**

ZESTAWIENIE POWIERZCHNI


SALON+A.KUCHENNY	19,90 m ²
POKÓJ	10,23 m ²
ŁAZIENKA	3,51 m ²
HOL	3,41 m ²

POW. UŻYTKOWA 37,05 m²

POW. PRZEGRÓD 1,39 m²

POW. ROZLICZENIOWA 38,44 m²


BALKON 10,80 m²

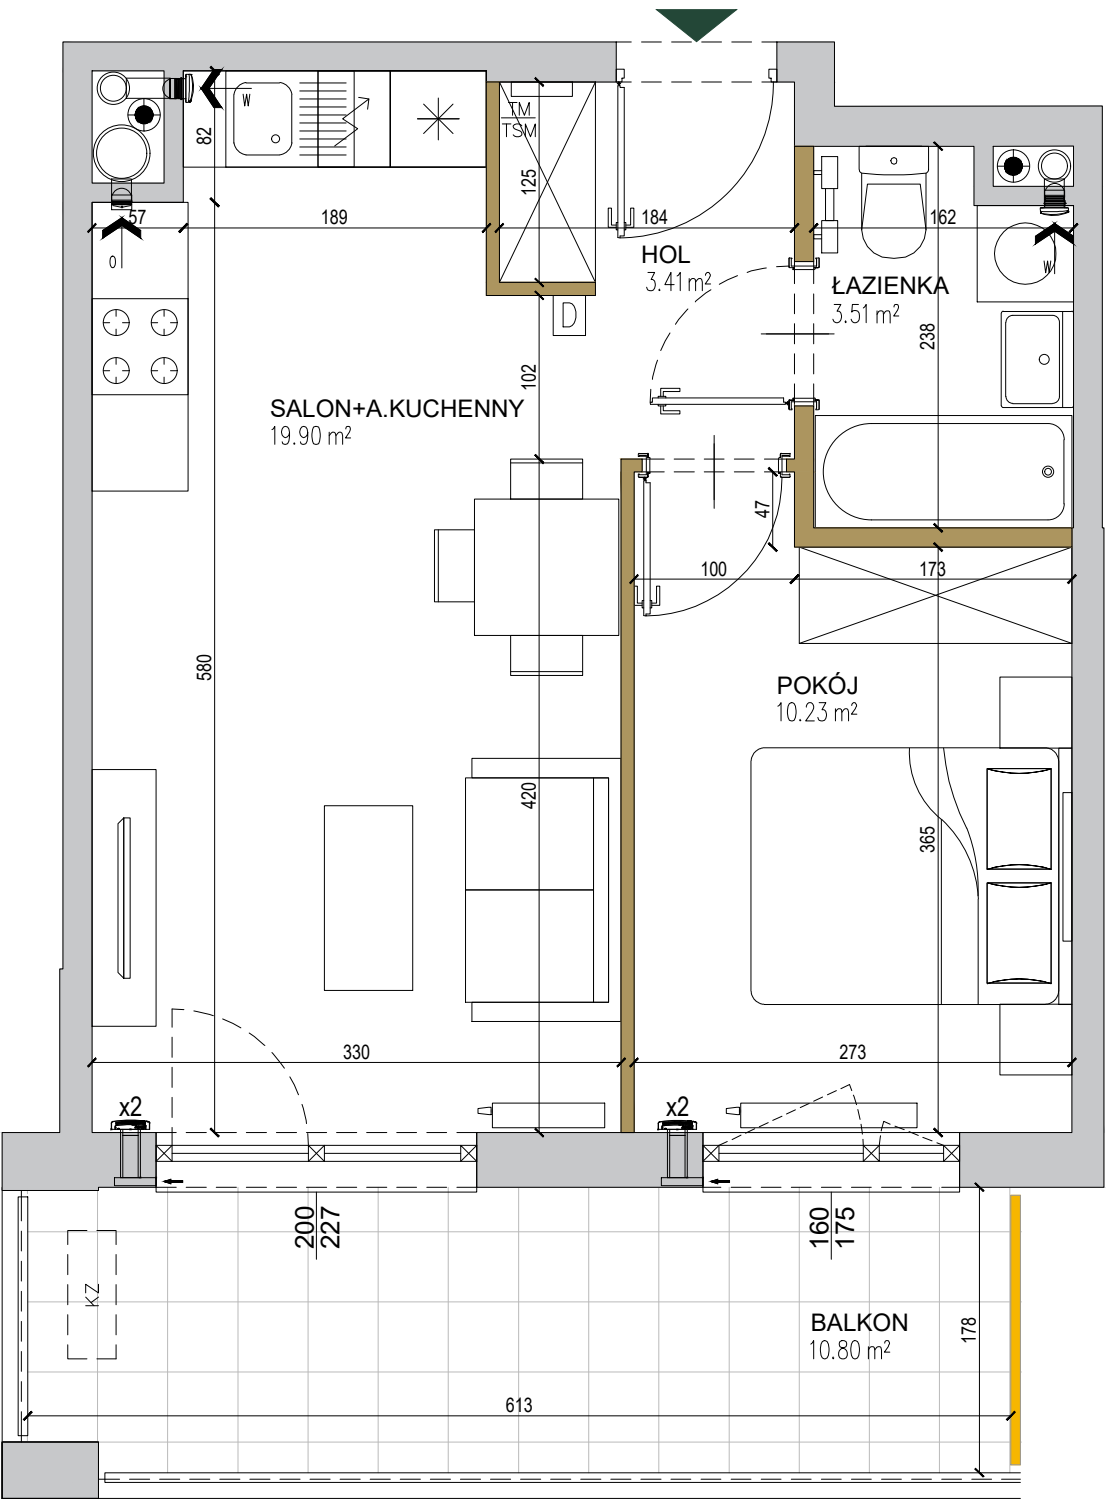

- pionowy, nieprzezierny element elewacji
- ściany niedemontowalne
- ściany możliwe do rearanżacji
- możliwa lokalizacja jednostki zewnętrznej klimatyzacji
- tablica mieszkaniowa elektryczna i telekomunikacyjna
- domofon
- nawiewnik
- wywiew wentylacji mechanicznej (okap)
- kratka wentylacyjna

SKALA: 0 1 2 3 4 5m

POŁOŻENIE NA KONDYGNACJI

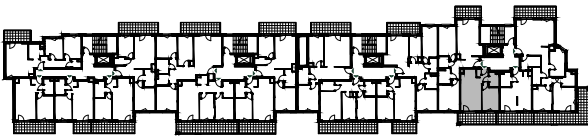

DZIAŁKA

