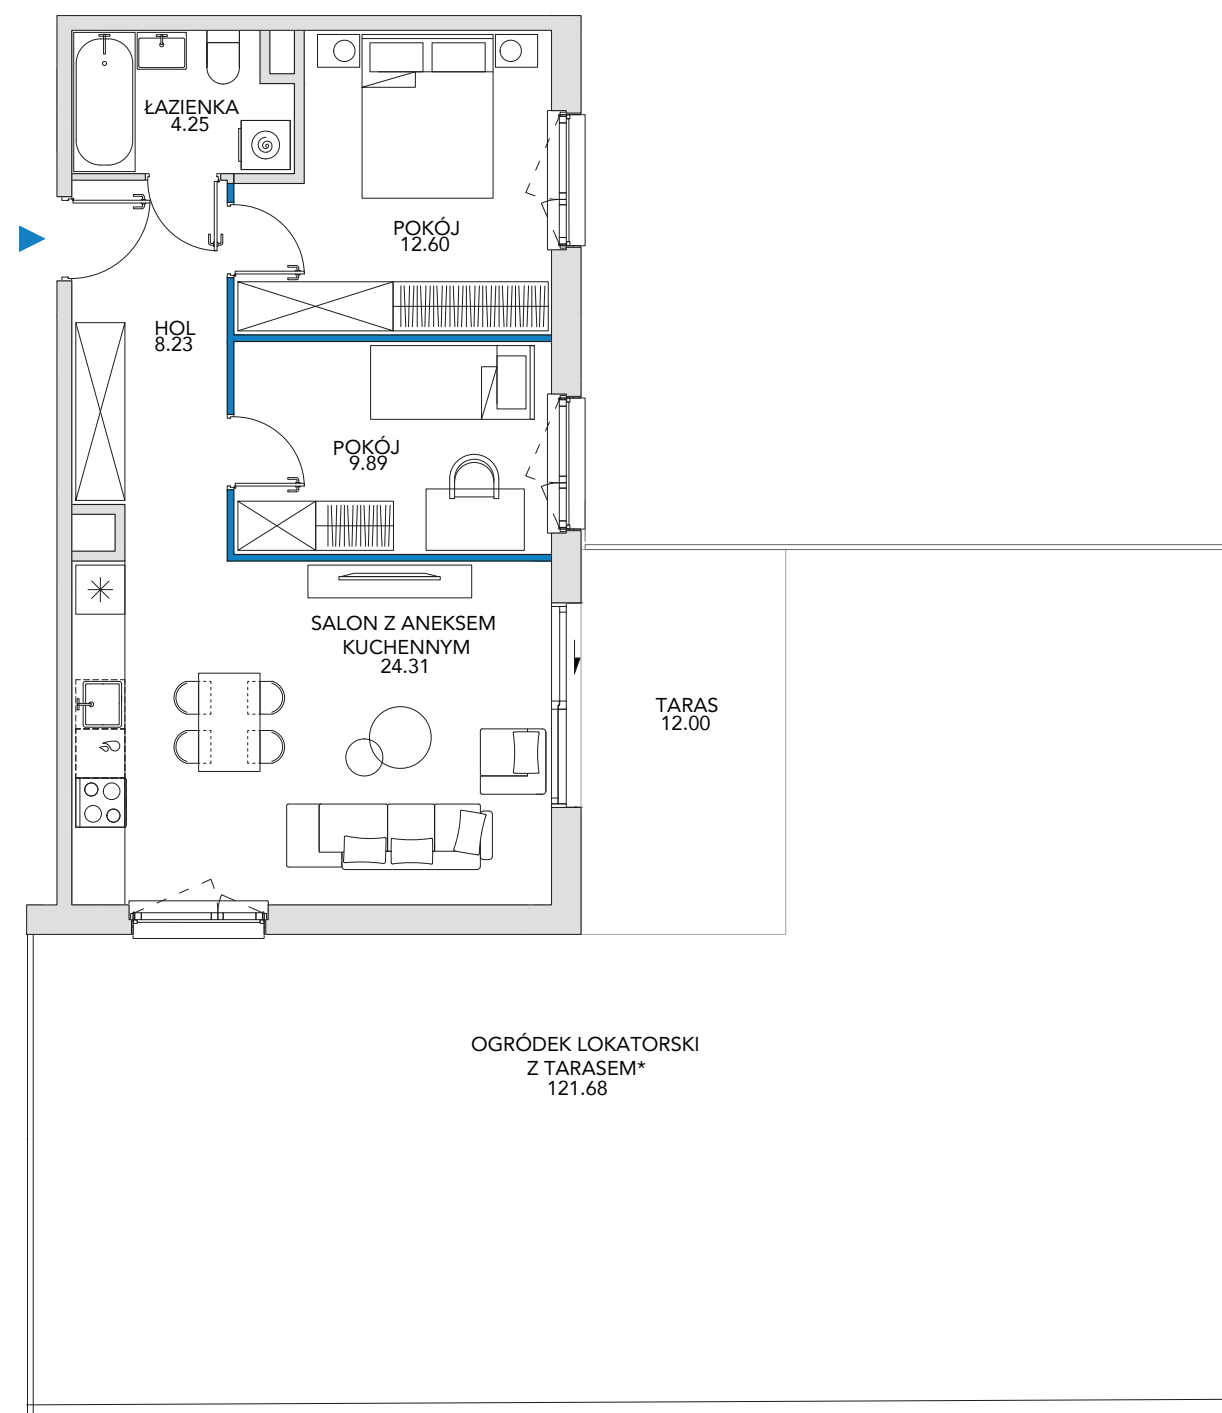

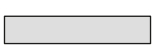


N



 Ściany nadające się do demontażu  Ściany niedemontowalne


Niniejsza Karta Lokalu (w tym widniejące na niej dane oraz rysunki) ma wyłącznie charakter informacyjny i marketingowy. Informacje zawarte na niniejszej Karcie Lokalu nie są prawnie wiążące i nie stanowią oferty handlowej w rozumieniu art. 66 § 1 Kodeksu Cywilnego, jak również nie stanowią oferty w postaci elektronicznej w rozumieniu art. 66¹ Kodeksu Cywilnego.

*Wskazana na niniejszej karcie powierzchnia ogródka lokatorskiego obejmuje również wskazaną powierzchnię tarasu.

BLUSZCZAŃSKA III

CZĘŚĆ 2 KLATKI CDE

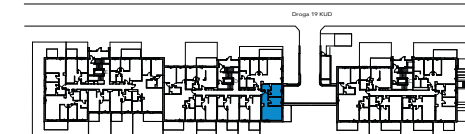N



APARTAMENT
D.0.02

POW. UŻYTKOWA
59,28 M²
POW. ROZLICZENIOWA
60,12 M²

POW. POD ŚCIANAMI
NADAJĄCYMI SIĘ DO DEMONTAŻU
0,84 M²

LICZBA POKOI
3
PIĘTRO
0

