

11.

PODEDWORZE

Lokal mieszkalny nr **M95**Powierzchnia **53,07 m²**

Piętro 1


Pokoje 3

Zestawienie powierzchni

1. Przedpokój	5.56 m ²
2. Pokój	11.80 m ²
3. Pokój dzienny z aneksem	19.55 m ²
4. Łazienka	3.92 m ²
5. Pokój	12.24 m ²

balkon ~3.75 m²
balkon ~8.05 m²

POŁOŻENIE NA KONDYGNACJI

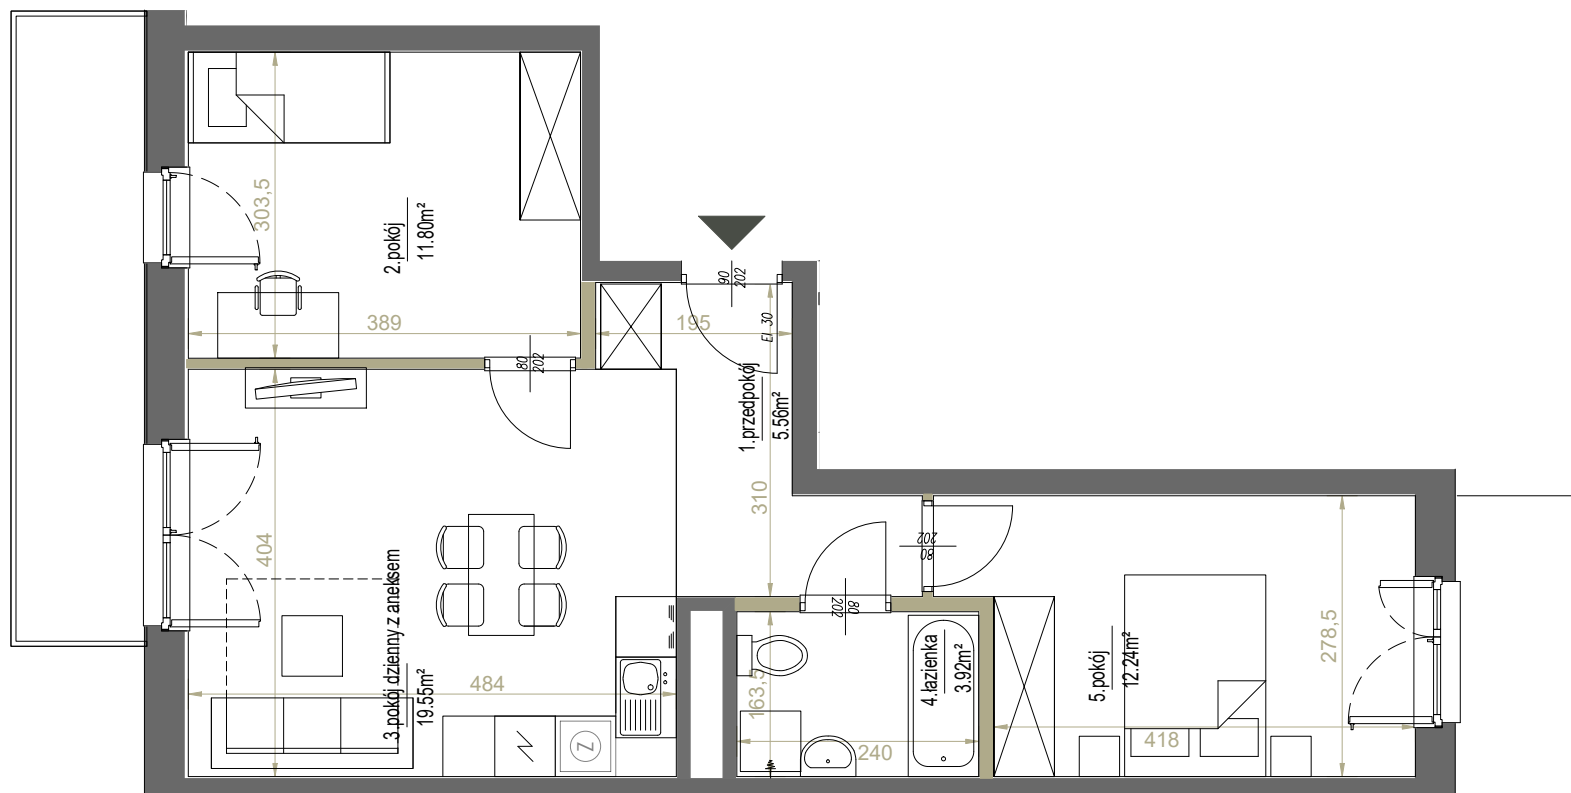

SKALA: 1:75

ściany działowe

westa
INVESTMENTS

ADRES INWESTYCJI ul. Podedworze 11 w Krakowie, www.westa-mieszkania.pl
BIURO SPRZEDAŻY +48 789 409 732, +48 503 903 675, sprzedaz@westainvestments.com.pl

Niniejsza karta ma charakter poglądowy i przedstawia przykładową aranżację lokalu. Rzut lokalu został przygotowany na potrzeby rezerwacji mieszkania. Ostateczna powierzchnia użytkowa lokalu ustalona będzie w trakcie pomiaru powykonawczego wg. PN-ISO 9836.