

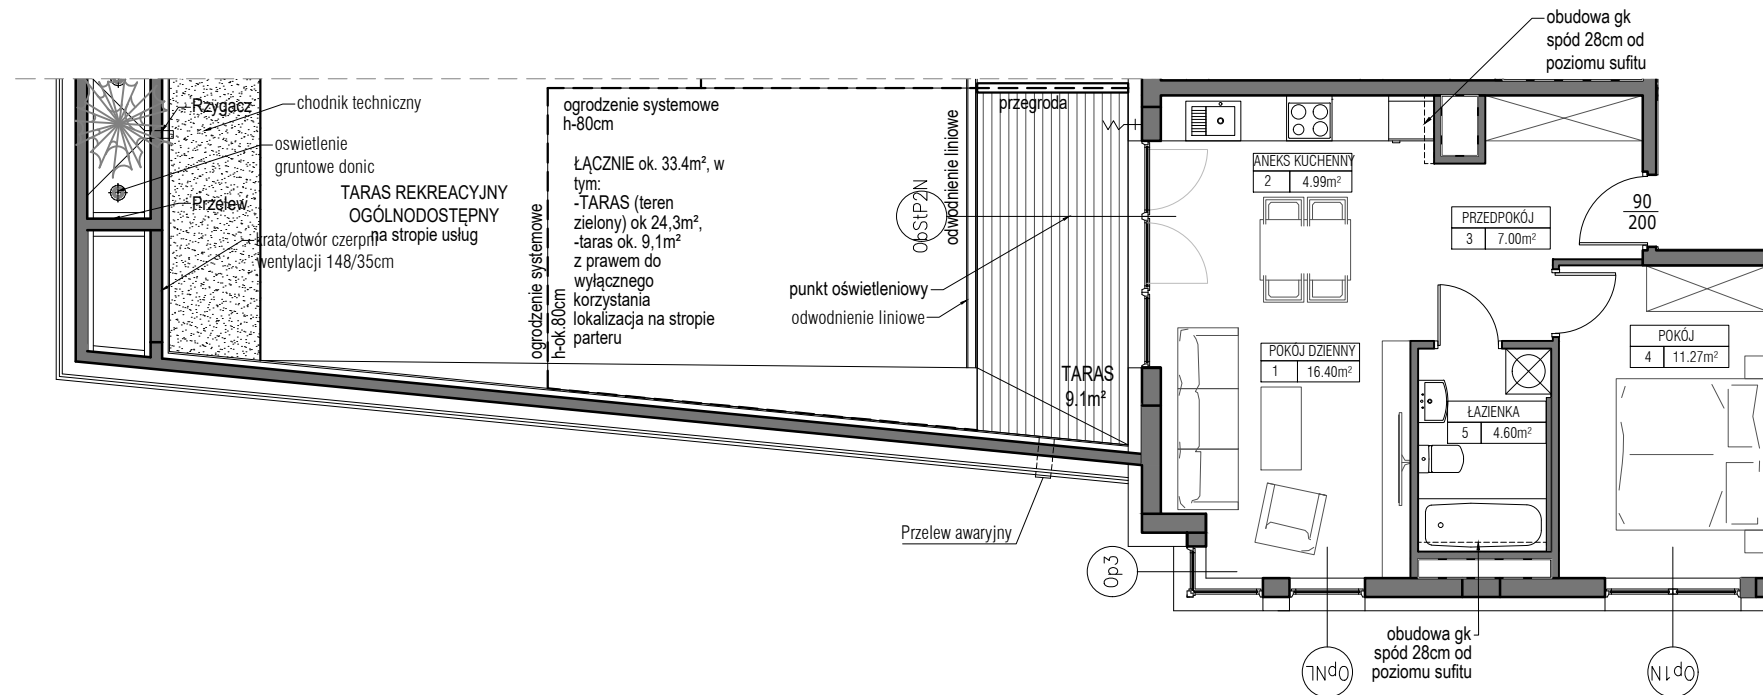
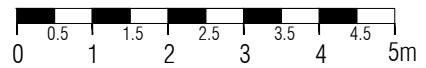


Gdańsk, Zaspą

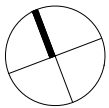

Schemat okien w widoku od zewnątrz

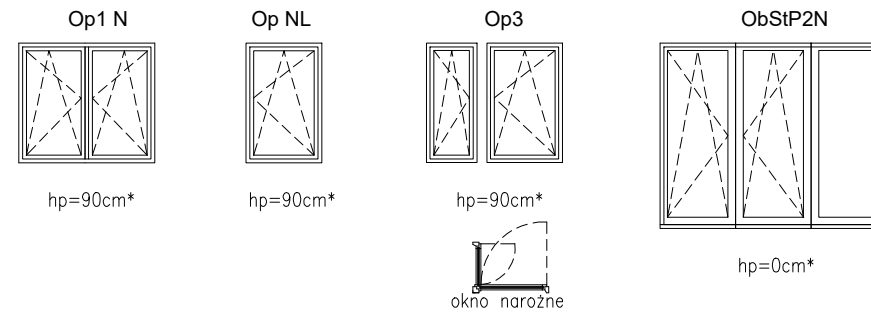

MIESZKANIE	G.1.1.8
POWIERZCHNIA	44,20m ²
POZIOM	PIĘTRO 1

- UWAGI:
1. Powierzchnie mieszkań liczone wg. normy PN-ISO-9836:2015-12 (tolerancja $\pm 5\text{cm}$)
 2. Ogrodzenie ogródka $h=0,8\text{m}$
 3. Taras (teren zielony) pokazany na karcie mieszkania posiada funkcję rekreacyjną, bez możliwości zmiany wykonanych warstw podłoża i wykończenia oraz dokonywania nasadzeń naruszających strukturę warstw podłoża. Dopuszcza się zagospodarowanie terenu trawą.
- Taras rekreacyjny ogólnodostępny jest do użytku wspólnego.

hp*=wysokość niewykończonego parapetu mierzona od niewykończonego poziomu stropu z wylewką (tolerancja $\pm 2\text{cm}$)



NABYWCA

DEVELOPER