


# Przemyska Vita

## C.4.M07



Powierzchnia **60,00 m<sup>2</sup>**

Piętro **4**

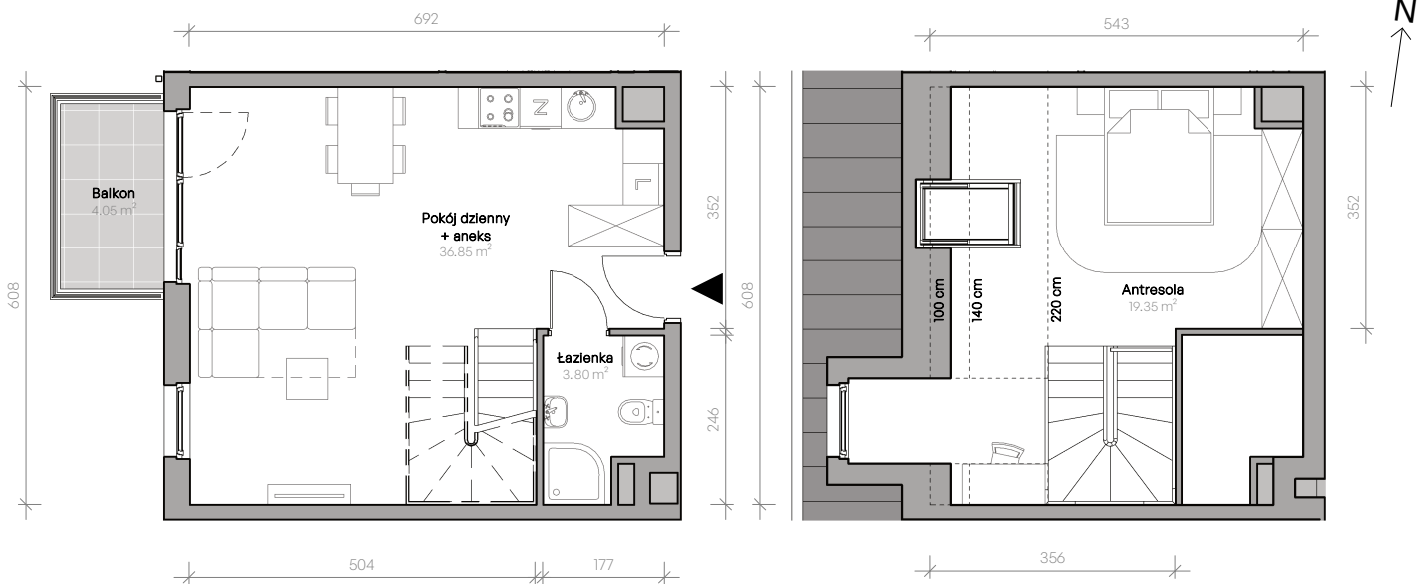


Aranżacja mieszkania jest przykładowa.

### Powierzchnia **użytkowa**

nie uwzględnia powierzchni pod ścianami działowymi

Pokój dzienny + aneks	36,85 m <sup>2</sup>
Łazienka	3,80 m <sup>2</sup>
Antresola	19,35 m <sup>2</sup>
<b>Razem</b>	<b>60,00 m<sup>2</sup></b>
+ balkon	4,05 m <sup>2</sup>

### Rzut kondygnacji **4**

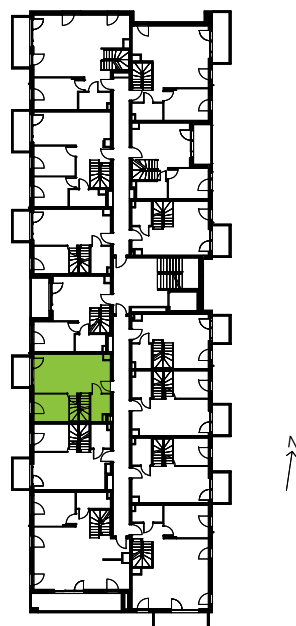

### Plan osiedla **Budynek C**

