



zestawienie powierzchni

01 hol	7,63
02 garderoba	3,30
03 łazienka	4,61
04 pokój	11,92
05 pokój	9,71
06 salon+aneks kuchenny	23,13
	60,30 m²


powierzchnia tarasu
23,11 m²

powierzchnia ogródka
36,08 m²


budynek A



parter

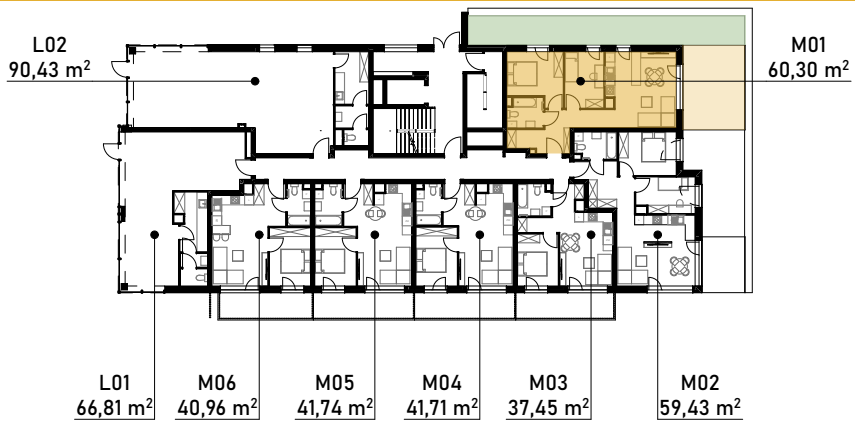

mieszkanie M01 60,30 m² parter

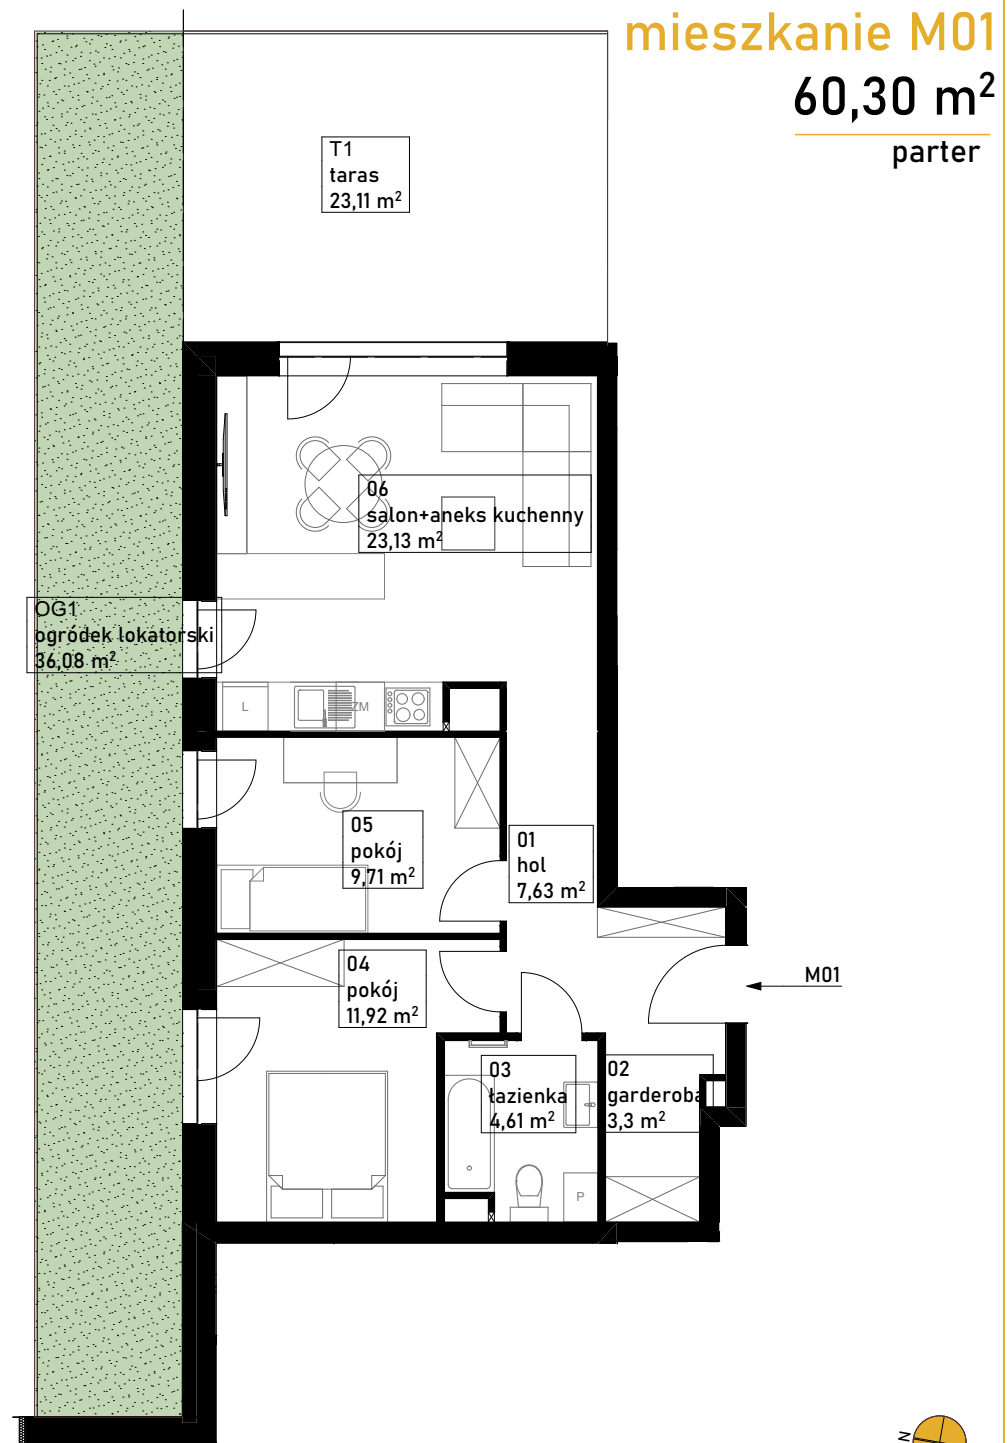

1. Niniejsza informacja nie stanowi oferty w rozumieniu przepisów kodeksu cywilnego.
2. Przedstawione rzuty mają charakter wyłącznie poglądowy. Podczas realizacji inwestycji niektóre szczegóły mogą ulec zmianie.
3. Powierzchnia użytkowa lokalu określona z dokładnością ±2%. Powierzchnia użytkowa może zmienić się nieznacznie na etapie realizacji inwestycji.

