



- Ścianka do usunięcia
- Ścianka nowobudowana g/k
- Zabudowa g/k pokazana na rysunku łazienki (wymiary na gotowo z płytką)

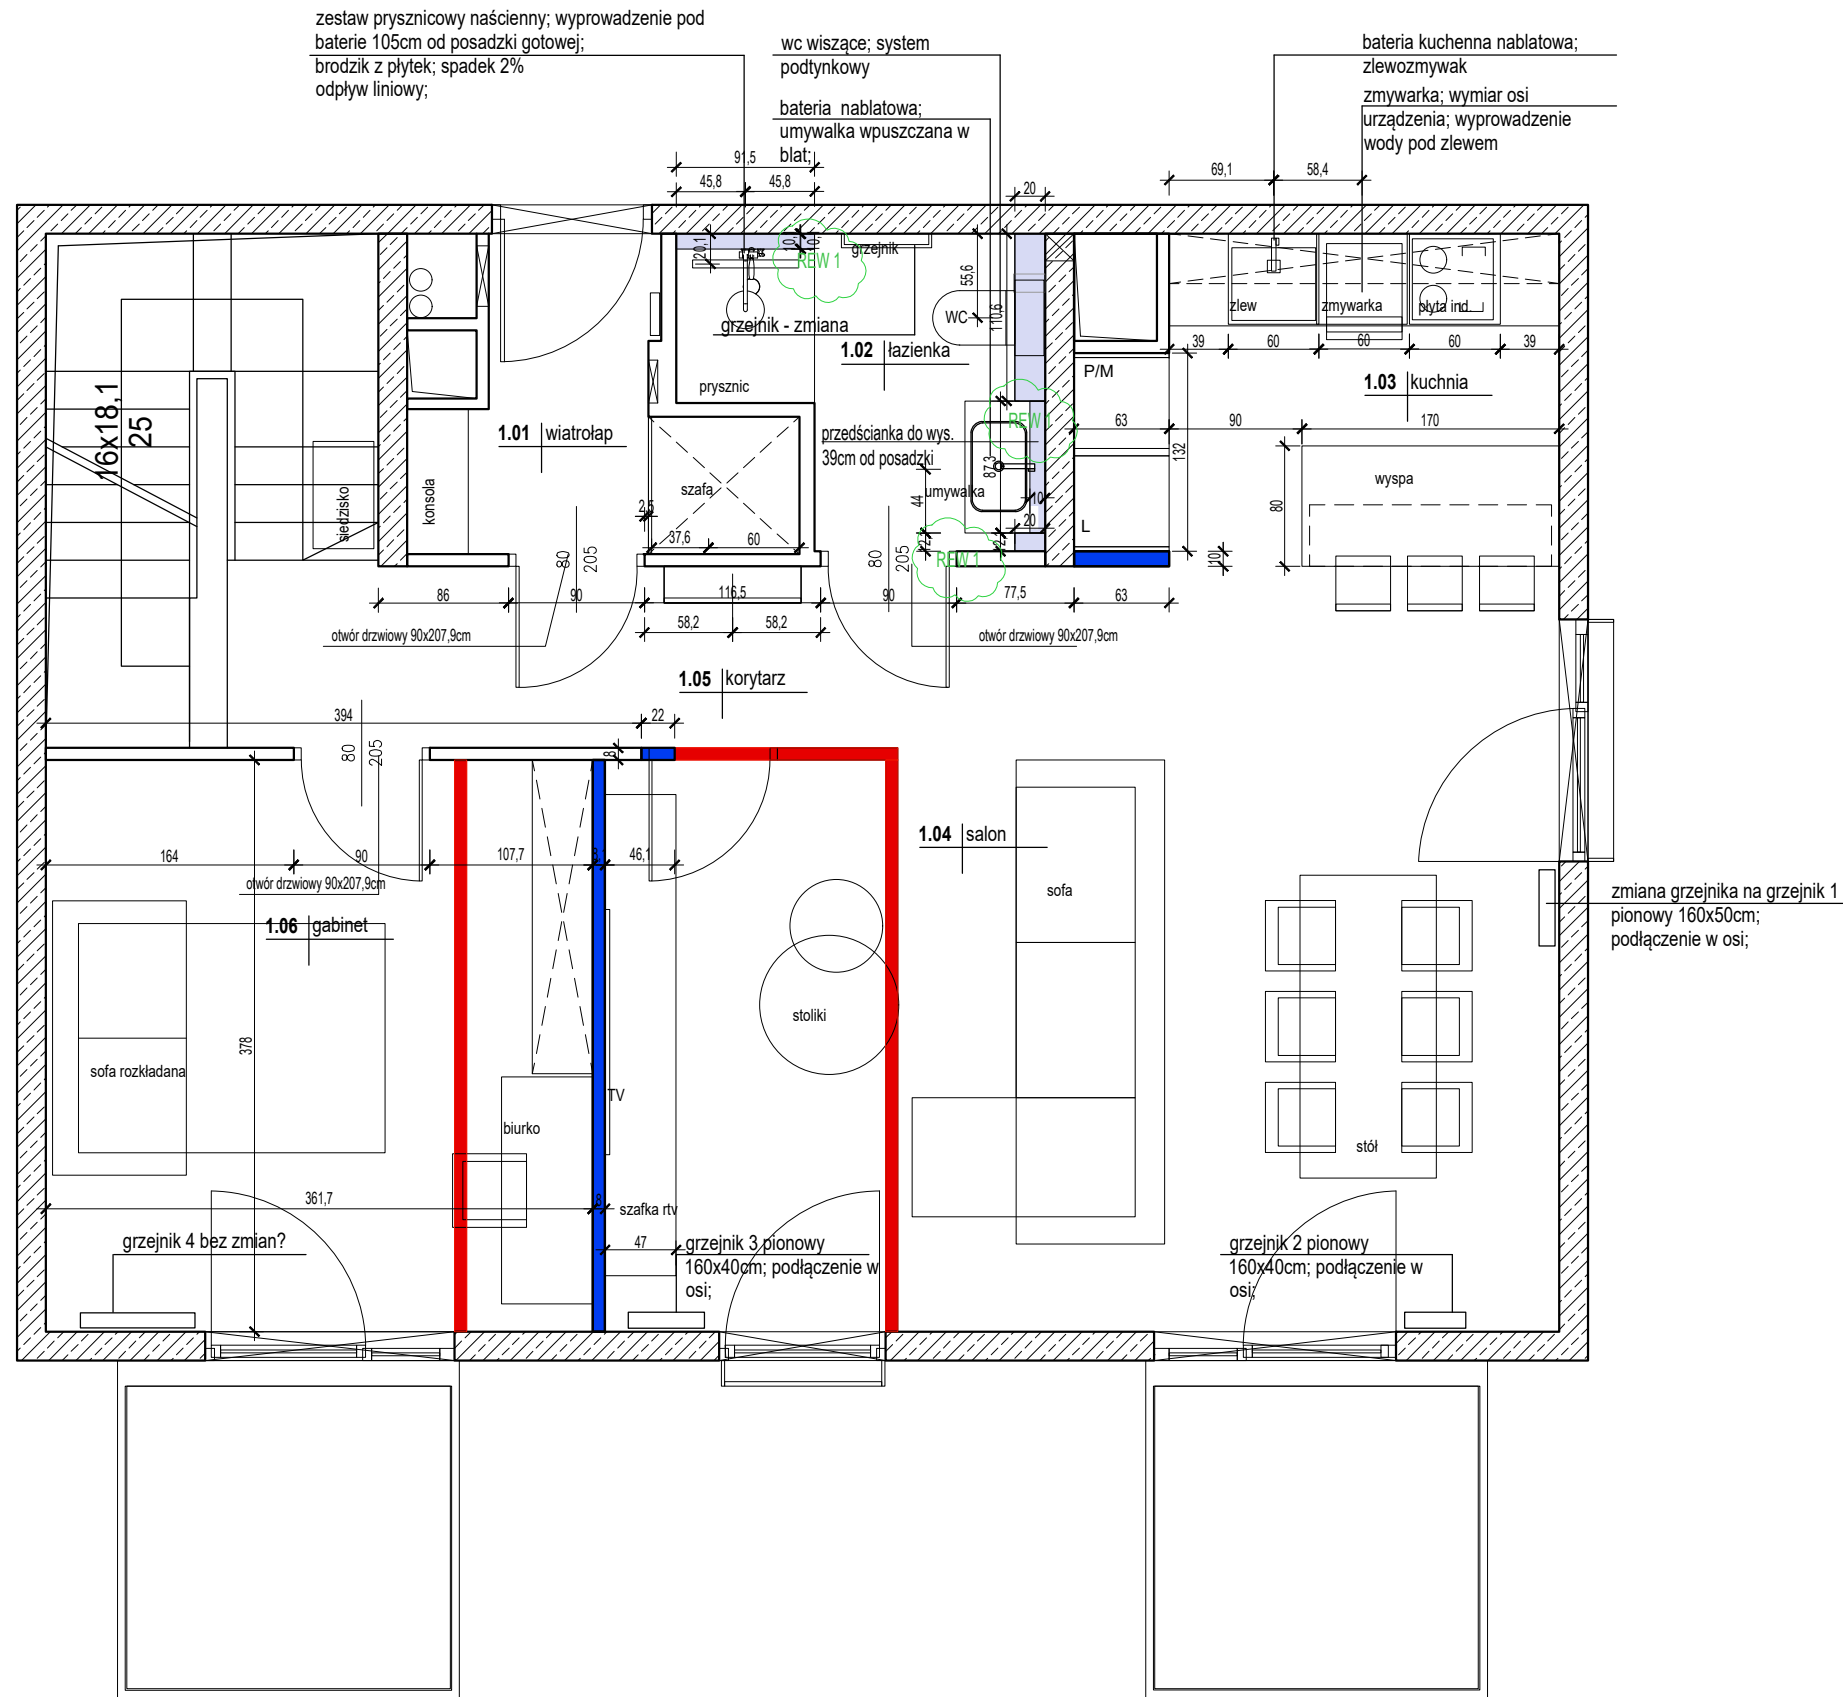

- UWAGI:
1. PRZED PRZYSTĄPIENIEM DO REALIZACJI, WSZYSTKIE WYMIARY NALEŻY SPRAWDZIĆ NA BUDOWIE.
 2. WYKONAWCA MEBLI WNEKOWYCH, ZLOKALIZOWANYCH MIĘDZY ŚCIANAMI LUB NA PEŁNĄ WYSOKOŚĆ JEST ZOBOWIĄZANY DO DOKONANIA POMIARÓW PRZED WYKONANIEM MEBLI.
 3. PROJEKT STANOWI CAŁOŚĆ ZE SPECYFIKACJĄ, NALEŻY JE ROZPATRYWAĆ ŁĄCZNIE.
 4. W RAZIE WYSTĄPIENIE JAKICHKOLWIEK WĄTPLIWOŚCI NALEŻY SKONTAKTOWAĆ SIĘ Z PROJEKTANTEM.
 5. DOPUSZCZA SIĘ STOSOWANIE ROZWIĄZAŃ ZAMENNYCH DO WSKAZANYCH MATERIAŁÓW JEDYŃE POD WARUNKIEM, ŻE BĘDĄ ONE RÓWNOWAŻNE LUB LEPSZE POD WZGLĘDEM JAKOŚCI I TRWAŁOŚCI OD WSKAZANYCH ROZWIĄZAŃ. W TAKIM WYPADKU ZACHODZI KONECZNOŚĆ POTWIERDZENIA ZAMIEŃ WYKONAWCĄ Z PROJEKTANTEM WNETRZ I INWESTOREM.
 6. WSZELKIE PRACE WYKONAWCZY NALEŻY WYKONAWAĆ ZGODNIE ZE SZTUKĄ BUDOWLANĄ, WIEDZĄ TECHNICZNĄ ORAZ INSTRUKCJAMI PRODUCENTÓW.

1	1.2024	zmiany materiałowe	
NR REW	DATA	OPIS	
INWESTOR:			
URBA			
NAZWA I ADRES INWESTYCJI:			
LOKAL MIESZKANIOWY M21 - UL. KUJAWSKA, KRAKÓW			
JEDNOSTKA PROJEKTOWA:		ZESPÓŁ PROJEKTOWY:	
URBA DESIGNS		mgr. inż. Agnieszka Cmakowska	
TEMAT RYSUNKU:			
RZUT ARANŻACJI/ZMIANY BUDOWLANE/SANITARIA - POZIOM 0			
NR PROJEKTU:	BRANŻA:	FAZA:	DATA:
M21	PROJEKT WNETRZ	WYKONAWCZY	25.01.2024
NR RYSUNKU:			SKALA:
M21_1504_KUJ_AW_100_01			1:50

Ścianka nowobudowana g/k
 Zabudowa g/k pokazana na rysunku łazienki (wymiary na gotowo z płytką)

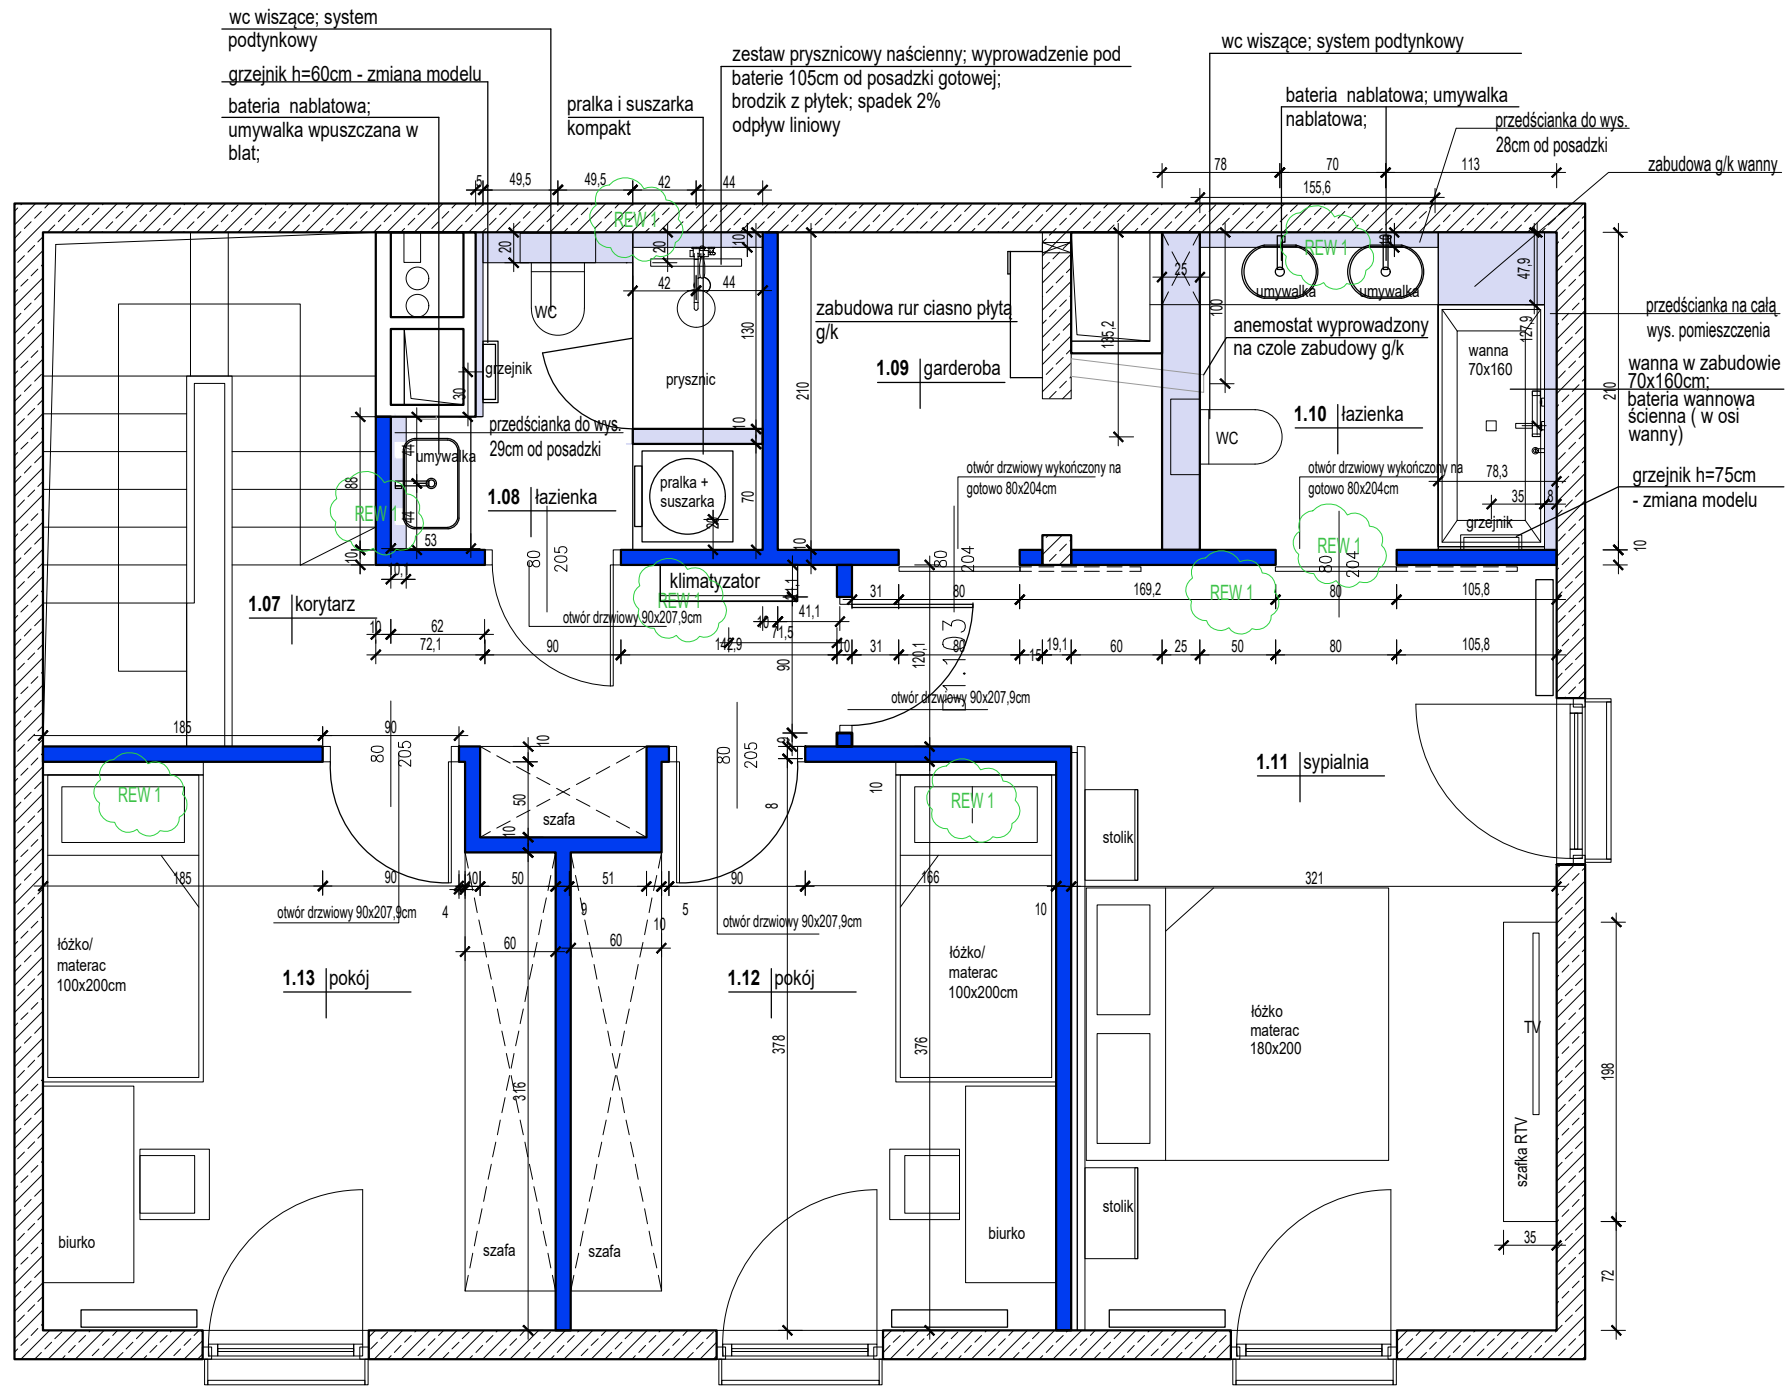

- UMIAGI
- PRZED PRZYSTĄPIENIEM DO REALIZACJI, WSZYSTKIE WYMIARY NALEŻY SPRAWDZIĆ NA BUDOWIE.
 - WYKONAWCA MEBLI WNEKOWYCH, ZLOKALIZOWANYCH MIĘDZY ŚCIANAMI LUB NA PEŁNĄ WYSOKOŚĆ JEST ZOBOWIĄZANY DO DOKONANIA POMIARÓW PRZED WYKONANIEM MEBLI.
 - PROJEKT STANOWI CAŁOŚĆ ZE SPECYFIKACJĄ, NALEŻY JE ROZPATRYWAĆ ŁĄCZNIE.
 - W RAZIE WYSTĄPIENIE JAKICHKOLWIEK WĄTPLIWOŚCI NALEŻY SKONTAKTOWAĆ SIĘ Z PROJEKTANTEM.
 - DOPUSZCZA SIĘ STOSOWANIE ROZWIĄZAŃ ZAMIENNYCH DO WSKAZANYCH MATERIAŁÓW JEDYNE POD WARUNKIEM, ŻE BĘDĄ ONE RÓWNOWARTNE LUB LEPSZE POD WZGLĘDEM JAKOŚCI I TRWAŁOŚCI OD WSKAZANYCH ROZWIĄZAŃ. W TAKIM WYPADKU ZACHODZI KONECZNOŚĆ POTWIERDZENIA ZAMIEŃNÓW Z PROJEKTANTEM WNETRZ I INWESTOREM.
 - WSZELKIE PRACE WYKONCZENIOWE NALEŻY WYKONAĆ ZGODNIE ZE SZTUKĄ BUDOWLANĄ, WIEDZĄ TECHNICZNĄ ORAZ INSTRUKCJAMI PRODUCENTÓW.

1	1.2024	zmiany materiałowe
NR REW	DATA	OPIS

INWESTOR:
URBA

NAZWA I ADRES INWESTYCJI:
LOKAL MIESZKANIOWY M21 - UL. KUJAWSKA, KRAKÓW

JEDNOSTKA PROJEKTOWA:
ZESPÓŁ PROJEKTOWY:
mgr. inż. Agnieszka Ćmakowska

URBA DESIGNS

TEMAT RYSUNKU:
RZUT ARANŻACJI/ZMIANY BUDOWLANE/SANITARIA - POZIOM 1

NR PROJEKTU:	BRANDA:	FAZA:	DATA:
M21	PROJEKT WNETRZ	WYKONAWCZY	25.01.2024

NR RYSUNKU:	SKALA:
M21_1504_KUJ_AW_101_01	1:50

PROJEKT JEST CHRONIONY PRAWAMI AUTORSKIMI ZGODNIE Z USTAWĄ Z DNIA 4 LUTEGO 1994 O PRAWIE AUTORSKIM I PRAWACH POKREWNYCH (DZ. U. 00.80.904 Z POZ. 2M.), I NIE MOŻE BYĆ KOPIOWANY ANI ROZPOWISZCZANY W CAŁOŚCI BĄDŹ W CZĘŚCI BEZ PISEMNEJ ZGODY AUTORÓW.