
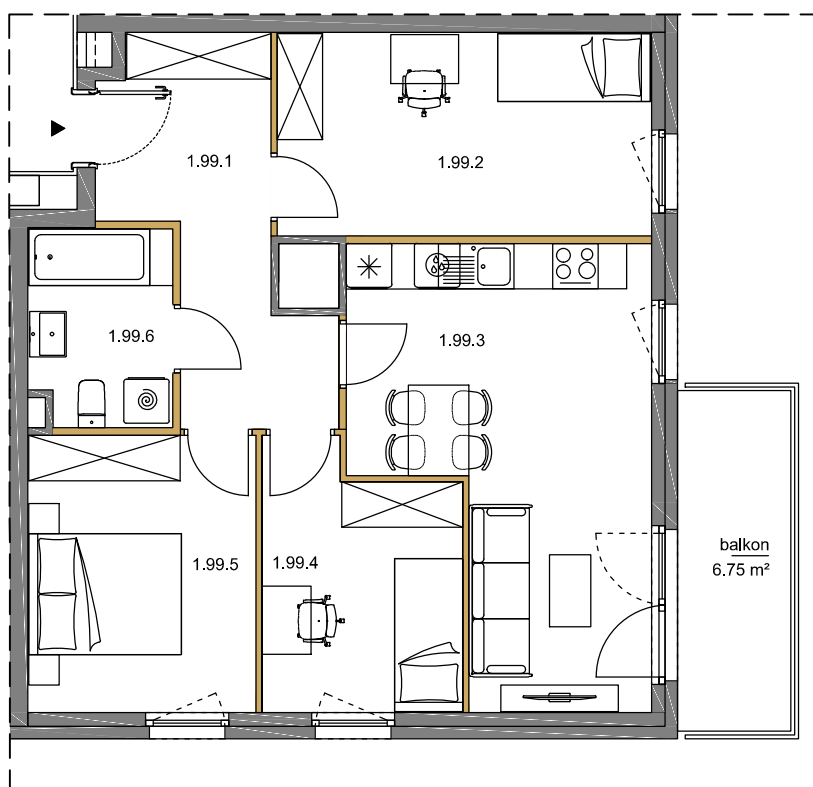


0 1m 2m 3m

SKALA 1:100

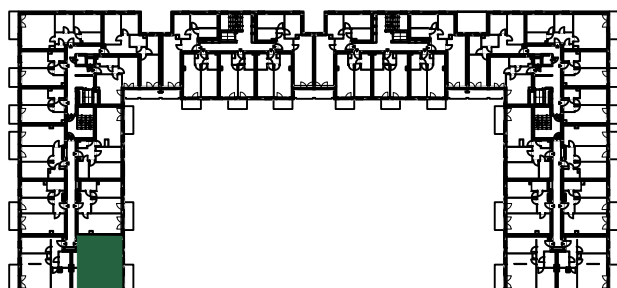

1. PIĘTRO

MIESZKANIE NR 1.99		67,65 m ²
1.99.1	przedpokój	10.12 m ²
1.99.2	pokój	13.20 m ²
1.99.3	pokój z aneksem	19.81 m ²
1.99.4	pokój	8.69 m ²
1.99.5	pokój	10.97 m ²
1.99.6	łazienka	4.85 m ²

PIĘTRO 1

NUMER MIESZKANIA
1.99

POWIERZCHNIA MIESZKANIA
67,65 m²

1
PIĘTRO

- POWIERZCHNIA UŻYTKOWA OBLICZANA WEDŁUG NORMY PN-ISO 9836:2015 - STAN WYKOŃCZONY PRZYJĘTY ZGODNIE ZE STANDARDEM WYKONANIA BUDYNKU I ZAPISAMI UMOWY DEWELOPERSKIEJ.
- RZUT MIESZKANIA ZOSTAŁ SPORZĄDZONY NA PODSTAWIE PROJEKTU BUDOWLANEGO, ZASTRZEGA SIĘ MOŻLIWOŚĆ ZMIAN W UKŁADZIE MIESZKAŃ I PODANYCH POWIERZCHNIACH, ZGODNIE Z ZAPISAMI UMOWY DEWELOPERSKIEJ.
- W ZWIĄZKU W OPRACOWYWIANIEM PROJEKTU WYKONAWCZEGO ZE WZGLĘDÓW KONSTRUKCYJNYCH, INSTALACYJNYCH I ARCHITEKTONICZNYCH MOGĄ WYSTĄPIĆ ZMIANY W ZAKRESIE PIONÓW I KOMINÓW ORAZ KOREKTY OTWORÓW OKIENNYCH

B2STUDIO