


GDAŃSK, UL. BELGRADZKA | BUDYNEK C  
LOKAŁ MIESZKALNY NR 5  
PU = 73,48 m<sup>2</sup>

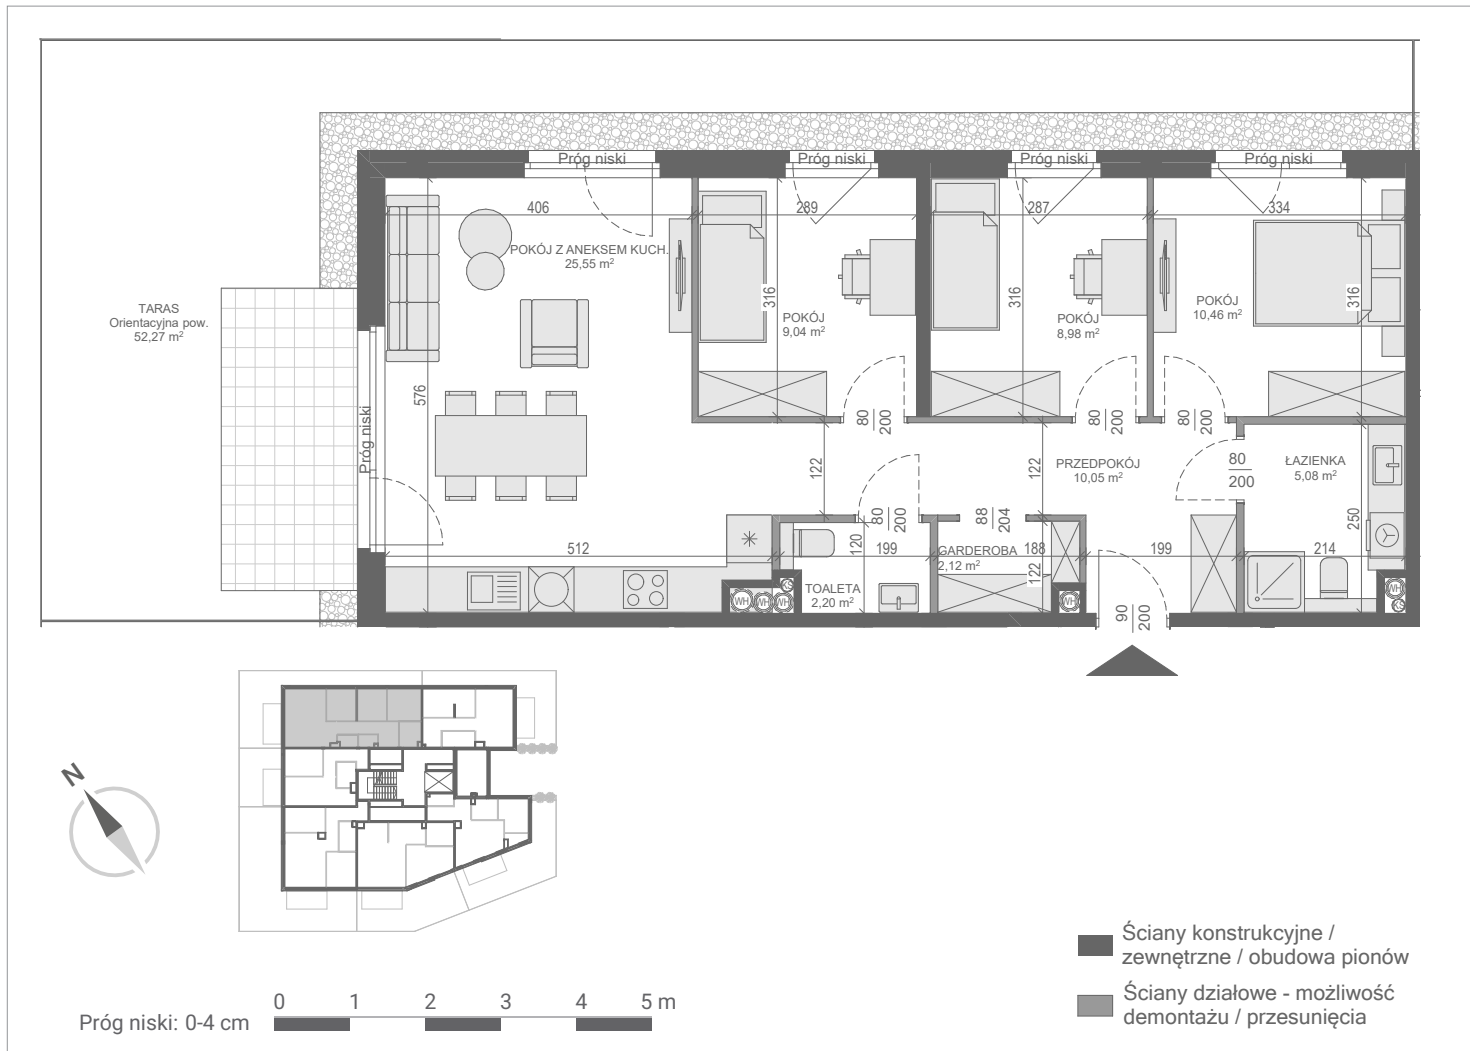

| PARTER   BUDYNEK C        | [m <sup>2</sup> ] |
|---------------------------|-------------------|
| GARDEROBA                 | 2,12              |
| ŁAZIENKA                  | 5,08              |
| POKÓJ                     | 8,98              |
| POKÓJ                     | 9,04              |
| POKÓJ                     | 10,46             |
| POKÓJ Z ANEKSEM KUCH.     | 25,55             |
| PRZEDPOKÓJ                | 10,05             |
| TOAleta                   | 2,20              |
| PU = 73,48 m <sup>2</sup> |                   |

