

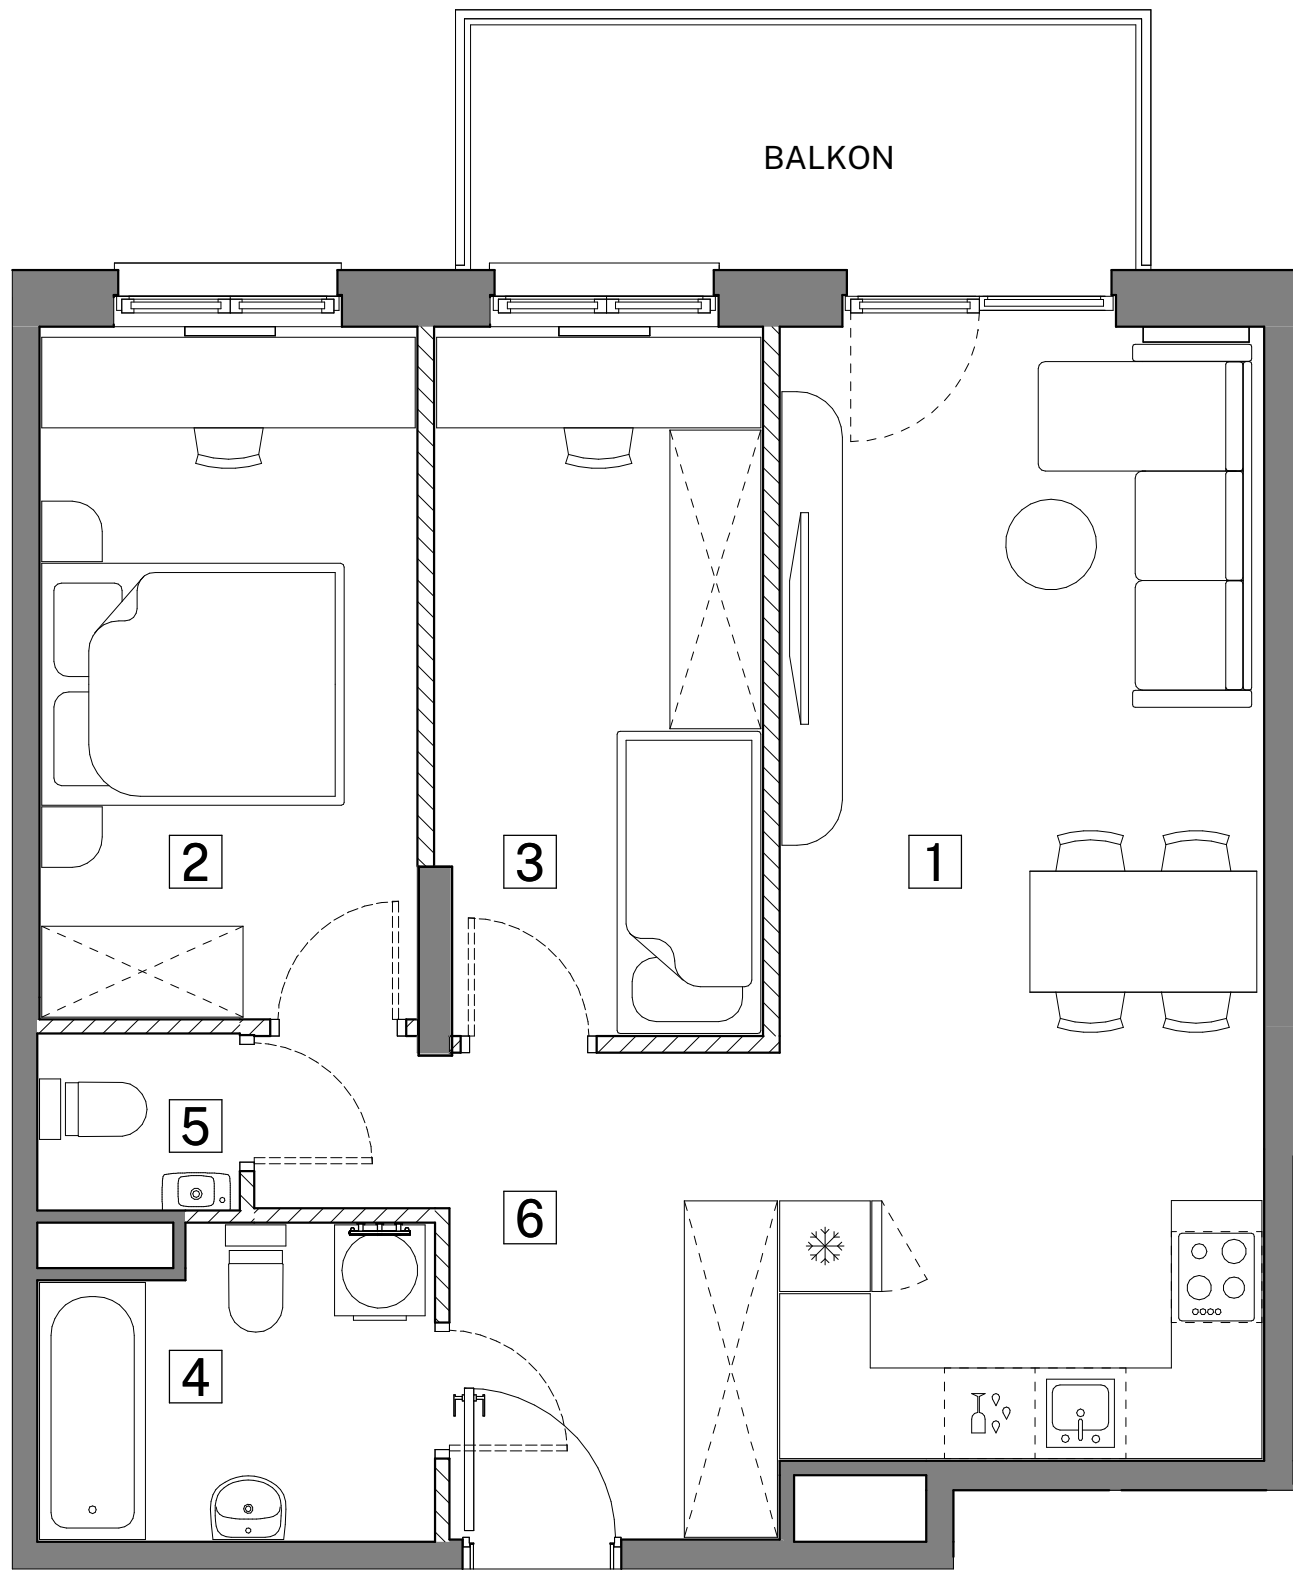


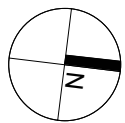

SKALA

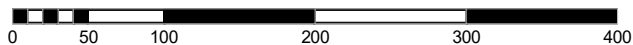


ŚCIANY DZIAŁOWE
ŚCIANY NIEDEMONTOWALNE


UWAGA:
1. POWIERZCHNIE I LOKALIZACJE URZĄDZEŃ SANITARNYCH PODANO NA PODSTAWIE PROJEKTU WYKONAWCZEGO. MOŻLIWE JEST WYSTĄPIENIE NIEWIELKICH ZMIAN NA ETAPIE REALIZACJI.
2. POWIERZCHNIA UŻYTKOWA MIESZKANIA OKREŚLONA JEST NA ZASADACH WSKAZANYCH W ROZPORZĄDZENIU MINISTRA ROZWOJU Z DNIA 11.09.2020 R. W SPRAWIE SZCZEGÓŁOWEGO ZAKRESU FORMY PROJEKTU BUDOWLANEGO ORAZ PRZY UWZGLĘDNIENIU TREŚCI POLSKIEJ NORMY PN-ISO 9836:2015-12.
3. NINIEJSZA KARTA KATALOGOWA NIE STANOWI OFERTY W ROZUMIENIU PRZEPISÓW KODEKSU CYWILNEGO.
4. ARANŻACJA WNĘTRZA MA CHARAKTER WYŁĄCZNIE ILUSTRACYJNY.



ART PARK

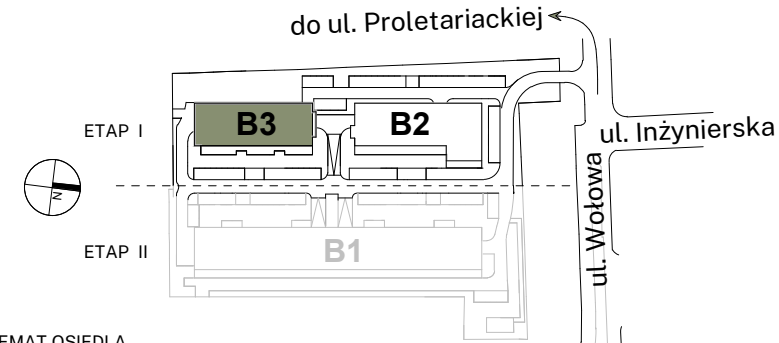

SCHEMAT OSIEDLA

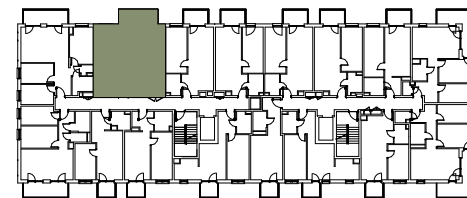

SCHEMAT KONDYGNACJI

BUDYNEK	B-3									
	A	B								
PIĘTRO	1	2	3	4	5	6	7	8		
LICZBA POKOI	1	2	3	4						

NR MIESZKANIA	B3-A205
---------------	---------

ZESTAWIENIE POMIESZCZEŃ		
1	Pokój z aneksem kuchennym	24.05 m ²
2	Pokój	11.46 m ²
3	Pokój	10.09 m ²
4	Łazienka	5.18 m ²
5	WC	1.57 m ²
6	Przedpokój	8.48 m ²

POWIERZCHNIA UŻYTKOWA MIESZKANIA 60.83 m²

BALKON 7.20 m²

INWESTOR:
INHOME WOŁOWA sp. z o.o.
ul. F.Joliot-Curie 28/U2
02-646 Warszawa

BIURO SPRZEDAŻY:
ul. Łąkowa 29 (parter)
90-554 Łódź

+ 48 695 500 400
www.inhome.pl