







Aleja Komisji Edukacji Narodowej 48, lok. U 7-8 02-797 Warszawa [www.yip.com.pl](http://www.yip.com.pl)  
 Biuro Sprzedaży Łódź:  
 Al. Łazowskiego 5 tel.: 727 727 903  
 Biuro Sprzedaży Warszawa:  
 Al. Komisji Edukacji Narodowej 48 lok. U 7-8  
 tel.: 22 436 84 30 [warszawa@yip.com.pl](mailto:warszawa@yip.com.pl)

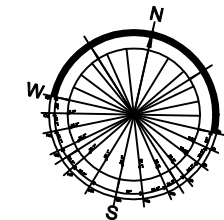

# Mieszkanie C 3.1

## PIĘTRO 2

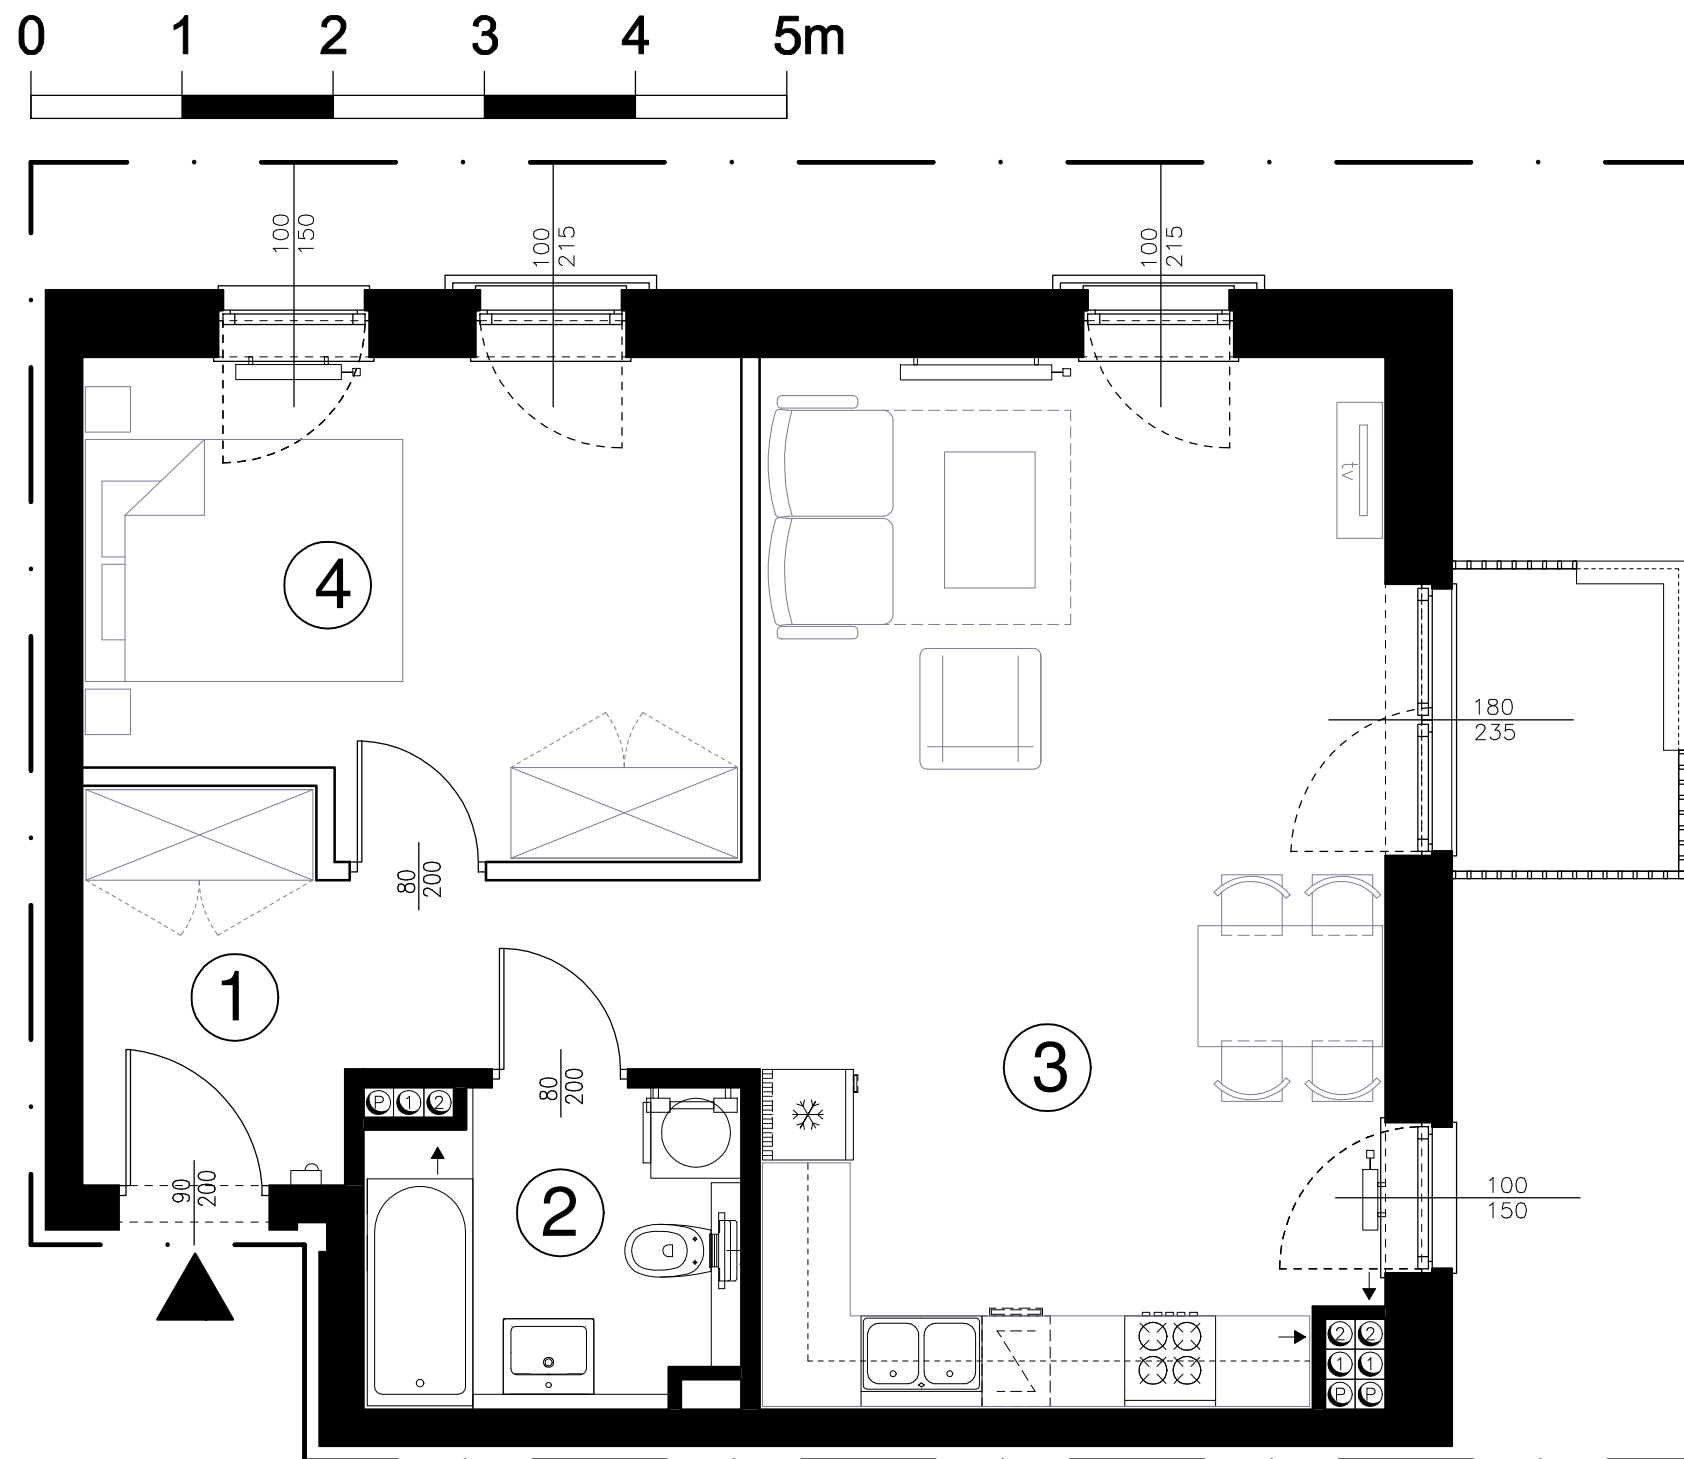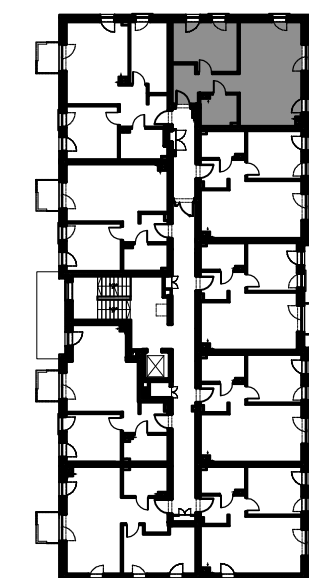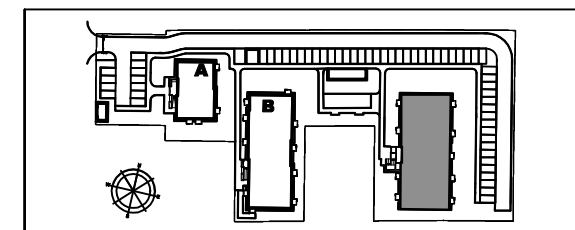

1	przedpokój	7,94 m <sup>2</sup>
2	łazienka	5,11 m <sup>2</sup>
3	salon z aneksem	29,19 m <sup>2</sup>
4	pokój	13,94 m <sup>2</sup>

Pow. użytkowa (PN ISO 9836)

# 56,18 m<sup>2</sup>



ŚCIANY STAŁE  
 ŚCIANY Z MOŻLIWOŚCIĄ MODYFIKACJI (ARANŻACJI)  
 WEJŚCIE DO MIESZKANIA

Uwaga: Na etapie projektu wykonawczego i realizacji budynku mogą wystąpić korekty lokalizacji i układu ścian oraz powierzchni liczonej w stanie wykończonym.