


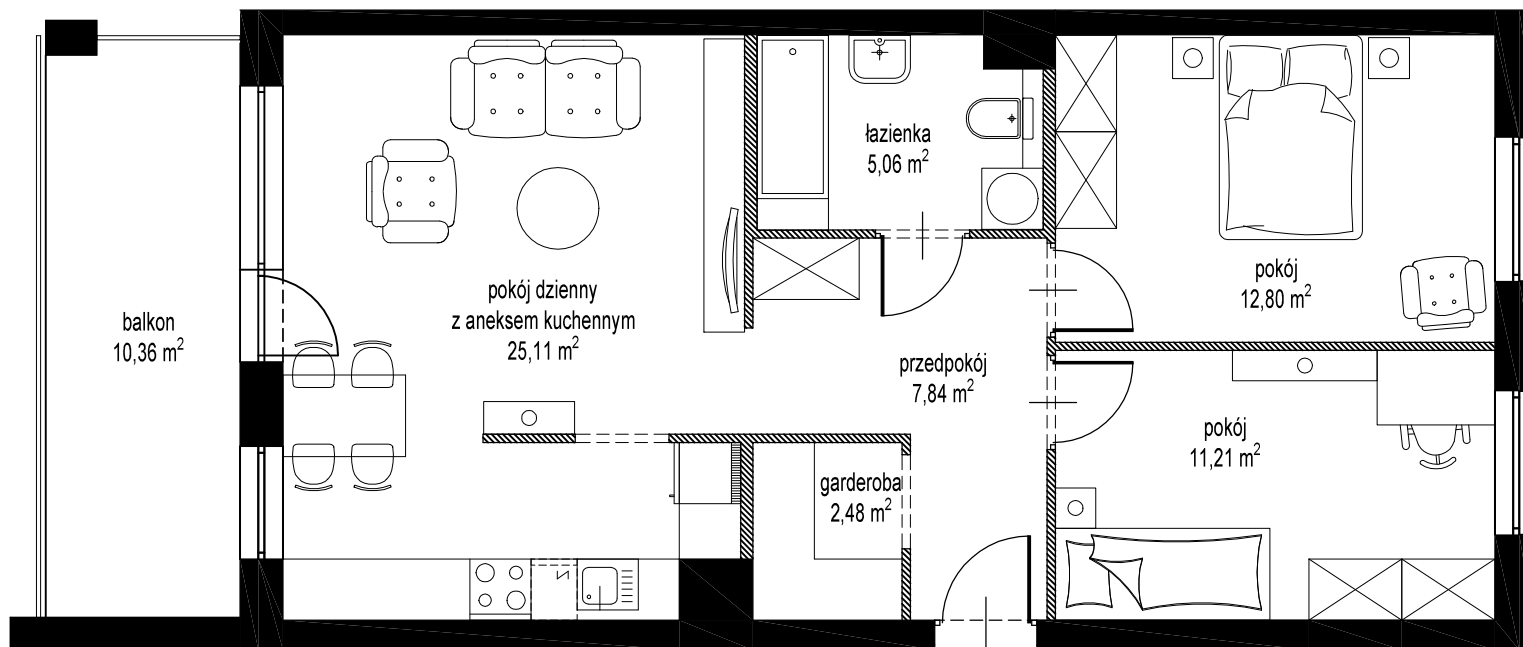

OSIEDLE  
**KUROPATWY XII**  
JÓZEFOSŁAW

sprzedaż:



Biurowie Centralne  
22 322 70 03  
Al. Niepodległości 54, 02-626 Warszawa  
[www.makdom.pl](http://www.makdom.pl)



inwestor:  
MD- WK 12 Sp. z o.o.  
Al. Niepodległości 54  
02-626 Warszawa


projektant:

**ARC**

AUTORSKA PRACOWNIA ARCHITEKTURY



SCHEMAT  
KONDYGNACJI

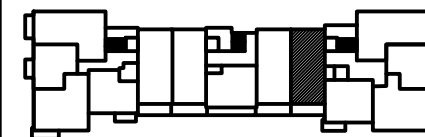

|                   |    |
|-------------------|----|
| NUMER MIESZKANIA: | 31 |
| BUDYNEK           | A  |
| PIĘTRO            | 1  |

mieszkanie: **3 POKOJOWE**  
powierzchnia mieszkania:  
**64,50 m²**

SKALA RYSUNKU:



1. POWIERZCHNIĘ UŻYTKOWĄ MIESZKANIA POLICZONO WG NORMY PN-ISO 9836, PRZYJMUJĄC TYNKI GRUBOŚCI 1cm.
2. KARTA KATALOGOWA POKAZUJE PRZYKŁADOWĄ ARANŻACJĘ