





Osiedle  
Sfera

Biuro sprzedaży  
Ul. Oleńki, 05-090 Dawidy Bankowe

+48 539 610 277  
+48 539 610 278  
biuro@osiedlesfera.pl  
[www.osiedlesfera.pl](http://www.osiedlesfera.pl)



KG  
GROUP

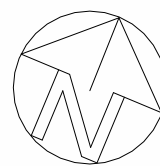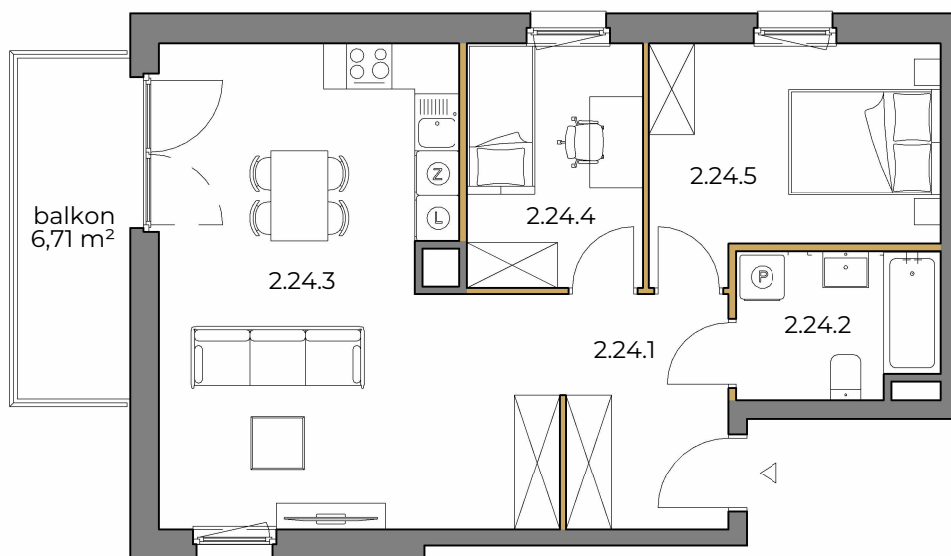

0 1m 2m 3m

SKALA 1:100



Numer	Nazwa	Powierzchnia
2.24.1	hol	6,79 m <sup>2</sup>
2.24.2	łazienka	5,05 m <sup>2</sup>
2.24.3	pokój z aneksem	29,22 m <sup>2</sup>
2.24.4	pokój	7,52 m <sup>2</sup>
2.24.5	pokój	10,84 m <sup>2</sup>
SUMA:		59,42 m <sup>2</sup>

PIĘTRO 2

NUMER MIESZKANIA  
24

POWIERZCHNIA MIESZKANIA  
59,42 m<sup>2</sup>

- POWIERZCHNIA UŻYTKOWA OBLICZANA WEDŁUG NORMY PN-ISO 9836:2022-07 - STAN WYKOŃCZONY PRZYJĘTY ZGODNIE ZE STANDARDEM WYKONANIA BUDYNKU I ZAPISAMI UMOWY DEWELOPERSKIEJ.  
- RZUT MIESZKANIA ZOSTAŁ SPORZĄDZONY NA PODSTAWIE PROJEKTU BUDOWLANEGO, ZASTRZEŻA SIĘ MOŻLIWOŚĆ ZMIAN W UKŁADZIE MIESZKAN I PODANYCH POWIERZCHNIACH, ZGODNIE Z ZAPISAMI UMOWY DEWELOPERSKIEJ.  
- W ZWIĄZKU W OPRACOWYWIANIEM PROJEKTU WYKONAWCZEGO ZE WZGLĘDÓW KONSTRUKCYJNYCH, INSTALACYJNYCH I ARCHITEKTONICZNYCH MOGA WYSTĄPIĆ ZMIANY W ZAKRESIE PIONÓW I KOMINÓW ORAZ KOREKTY OTWORÓW OKIENNYCH.

B2STUDIO