


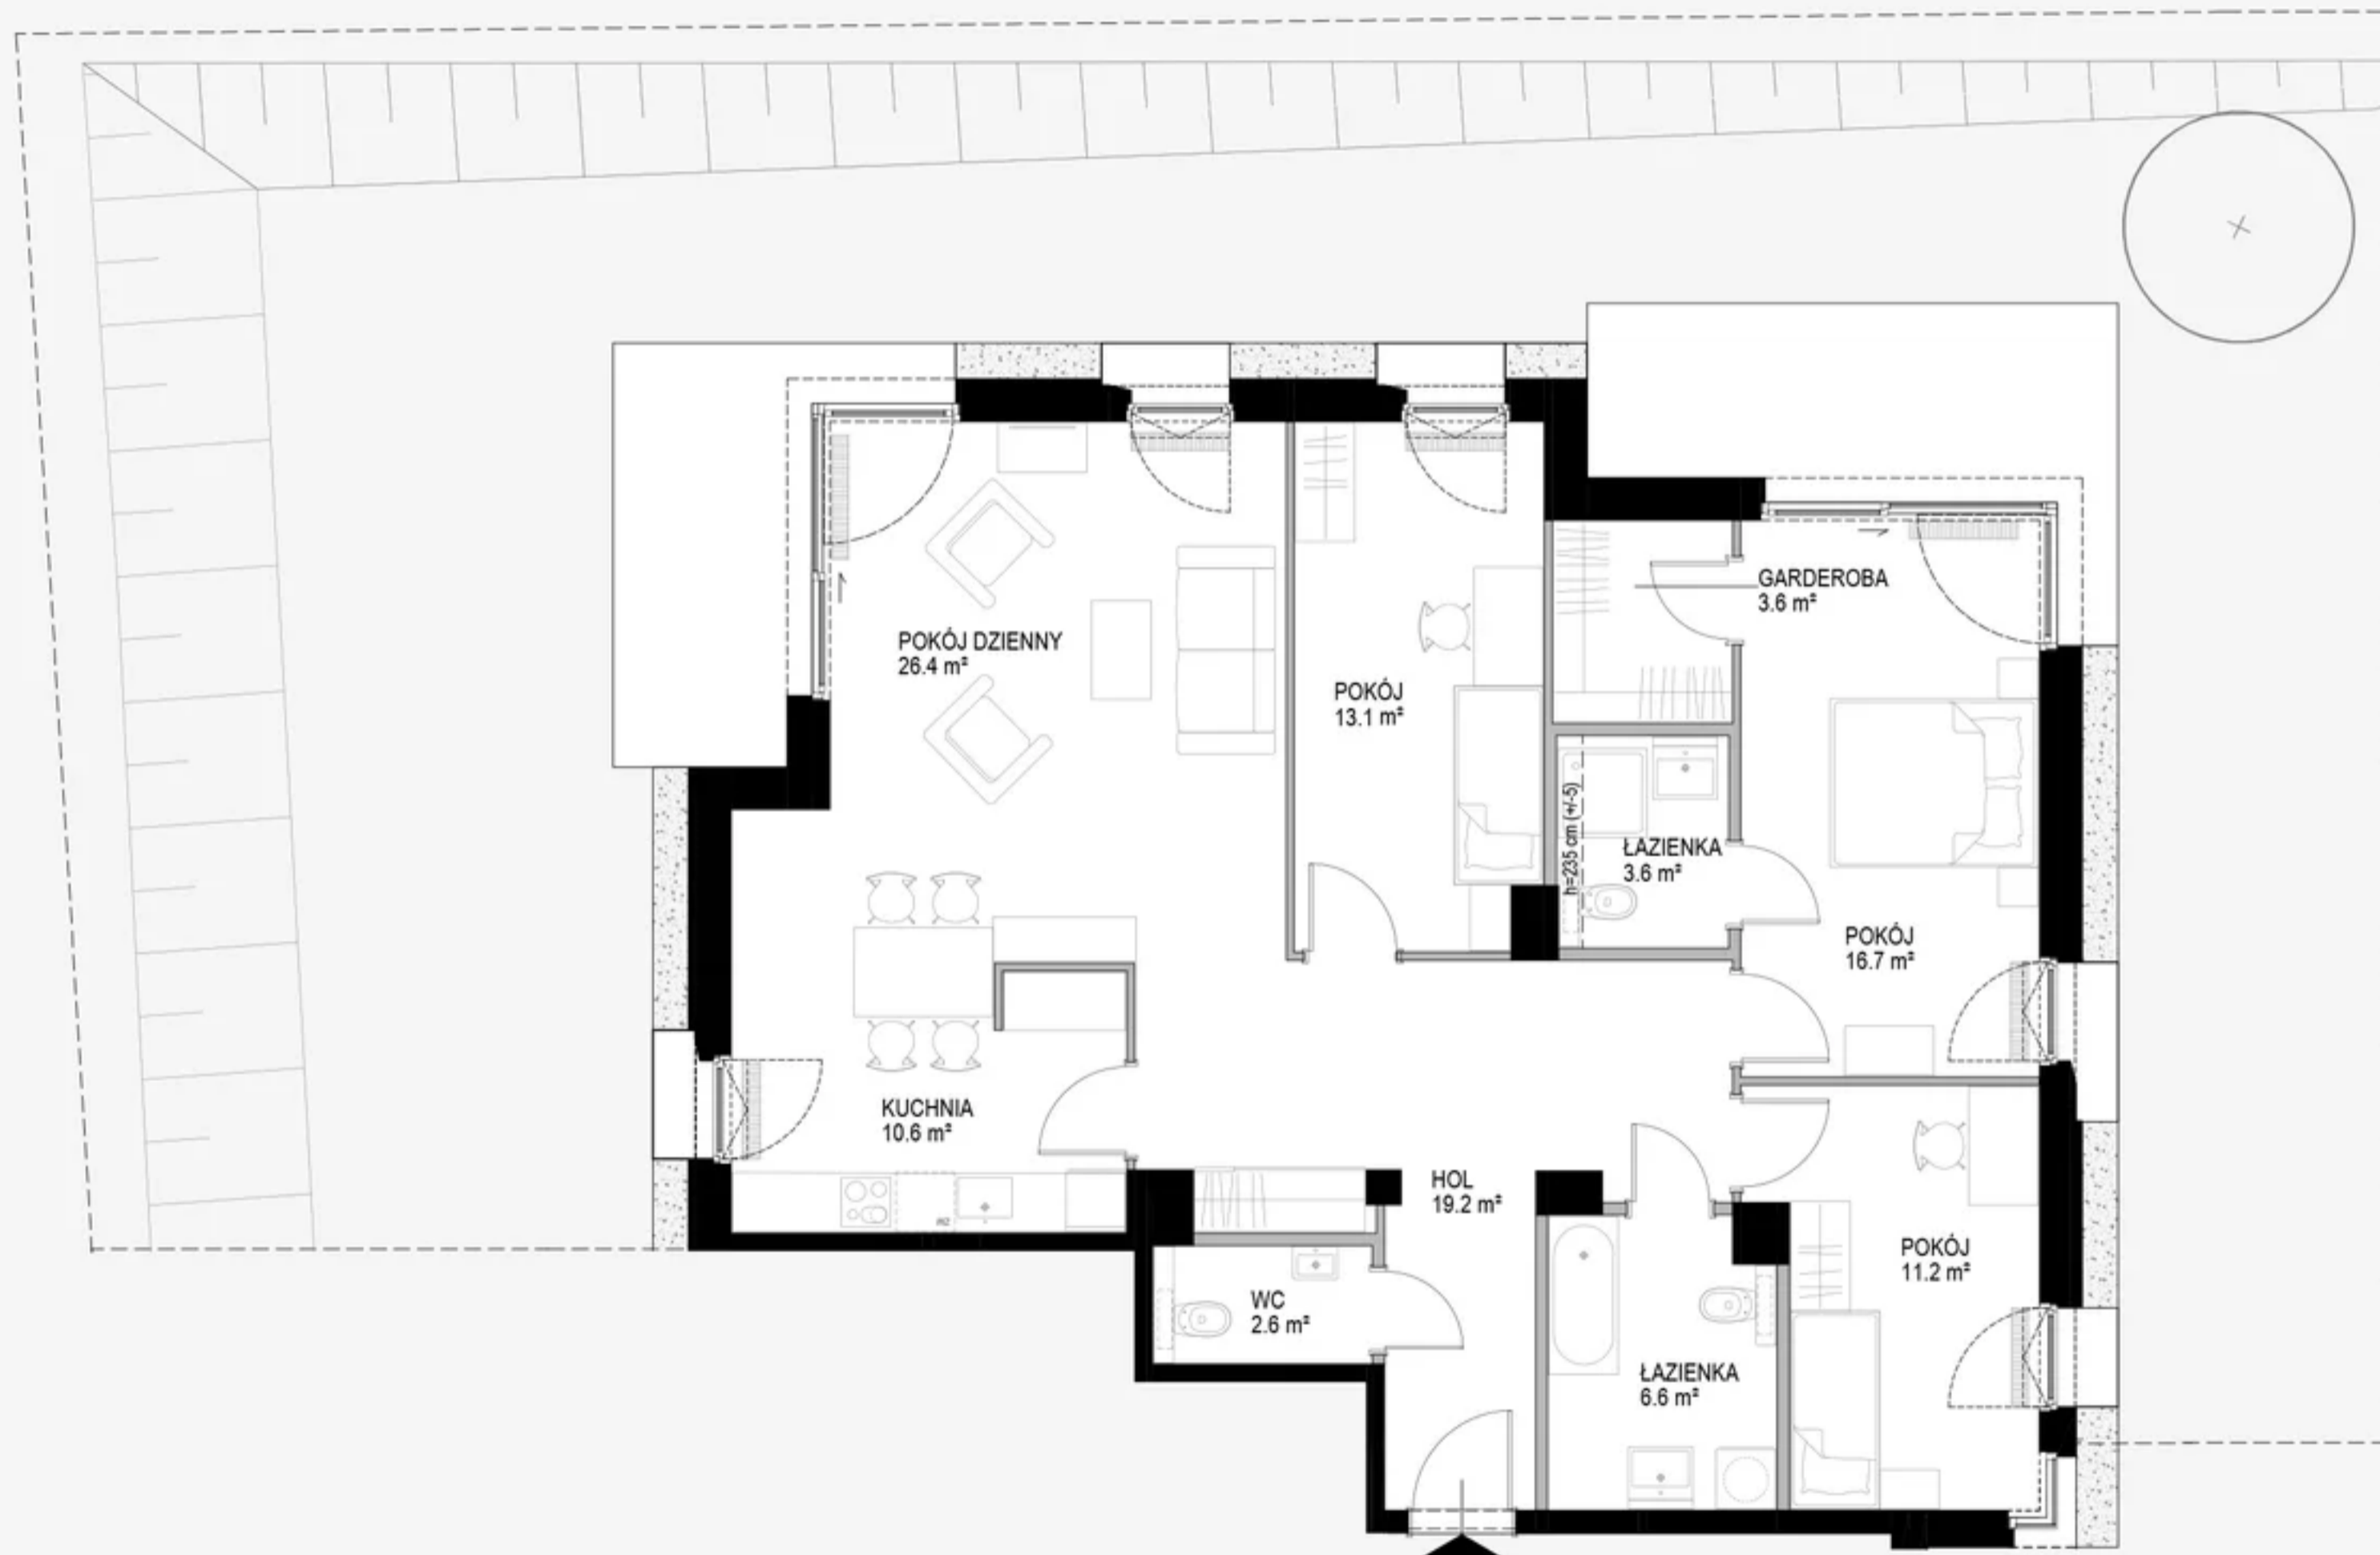

OPACKA



Opacka

A 2.0.3 | PARTER

ul. Opacka, Gdańsk – Oliwa

Powierzchnia wewnętrzna | **120,00 m²**

Powierzchnia użytkowa | **113,60 m²**

HOL	19,20 m ²
WC	2,60 m ²
KUCHNIA	10,60 m ²
POKÓJ DZIENNY	26,40 m ²
POKÓJ	13,10 m ²
GARDEROBA	3,60 m ²
ŁAZIENKA	3,60 m ²
POKÓJ	16,70 m ²
POKÓJ	11,20 m ²
ŁAZIENKA	6,60 m ²

POWIERZCHNIA POD ŚCIANKAMI
Z MOŻLIWOŚCIĄ WYBURZENIA | **4,90 m²**

INVEST
KOMFORT

www.investkomfort.pl