

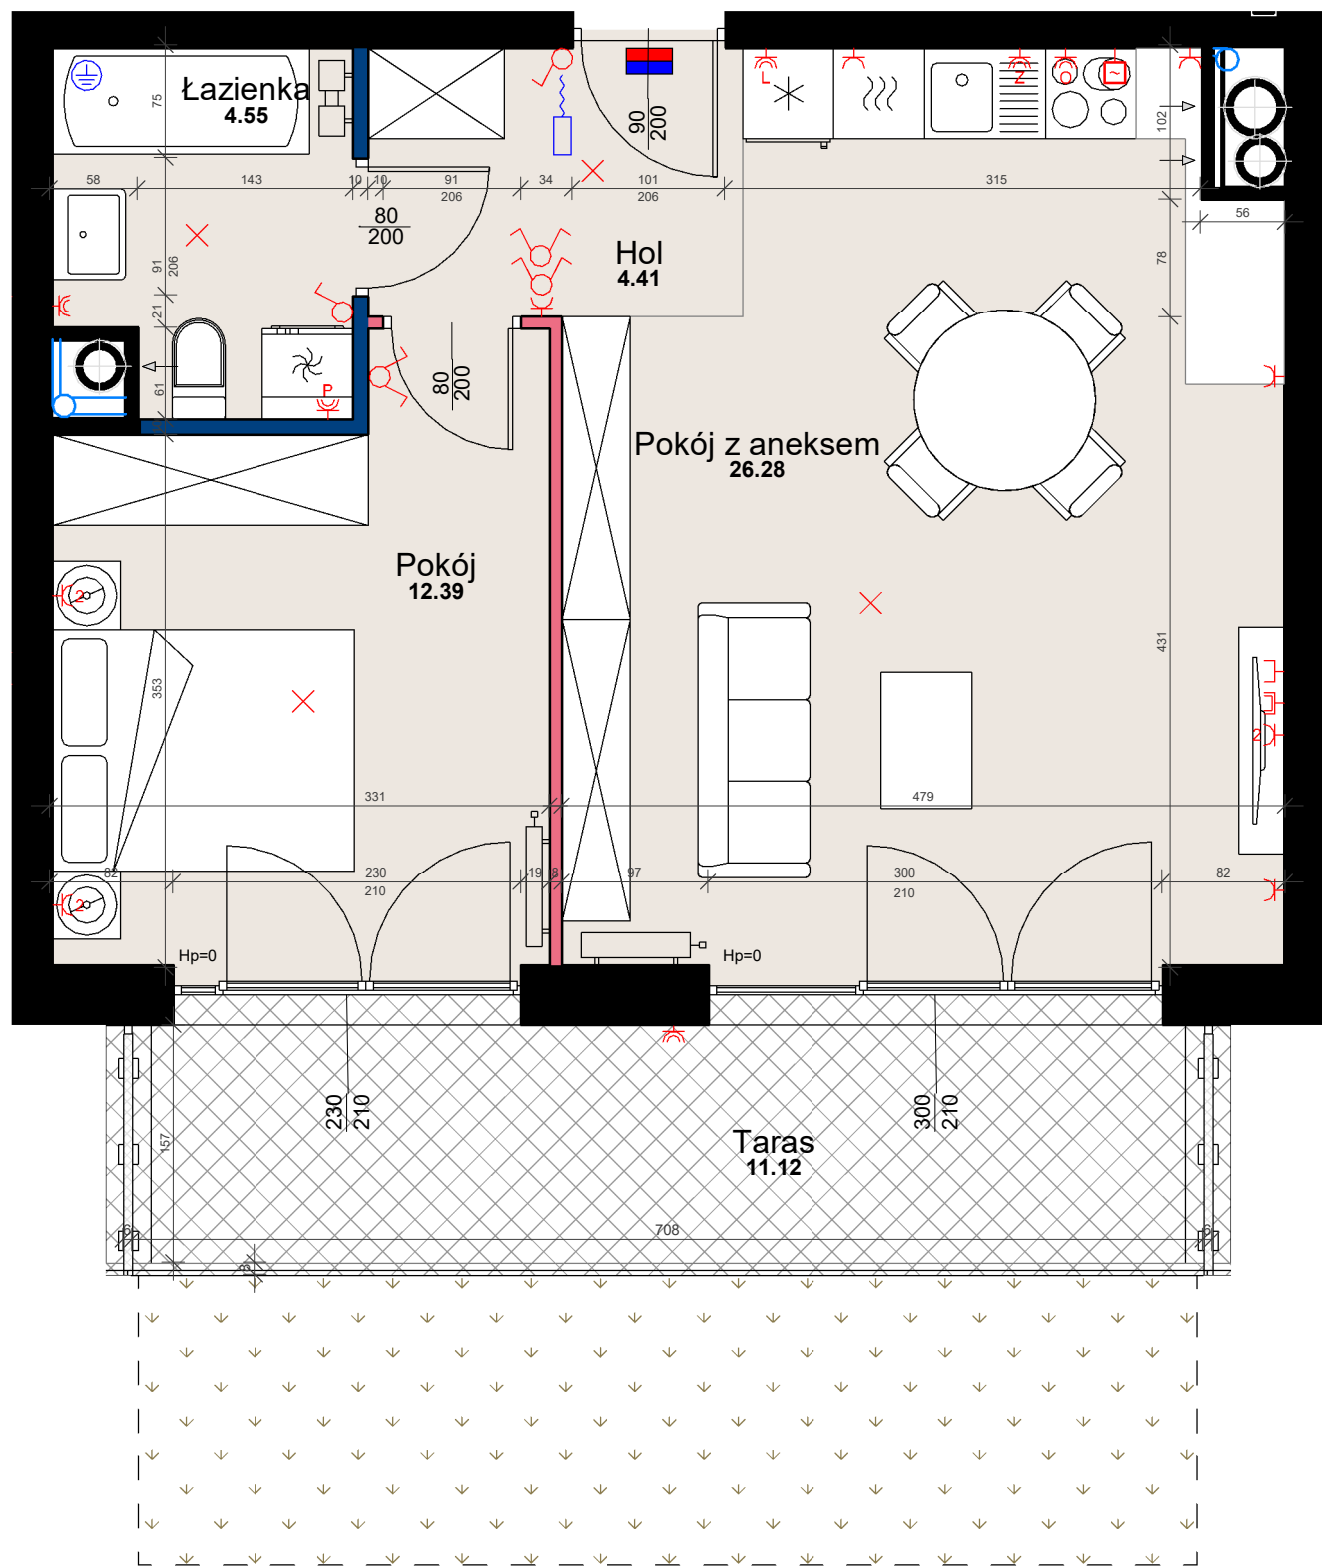


PLAN SYTUACYJNY

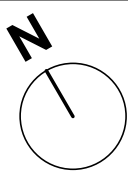

PLAN OSIEDLA

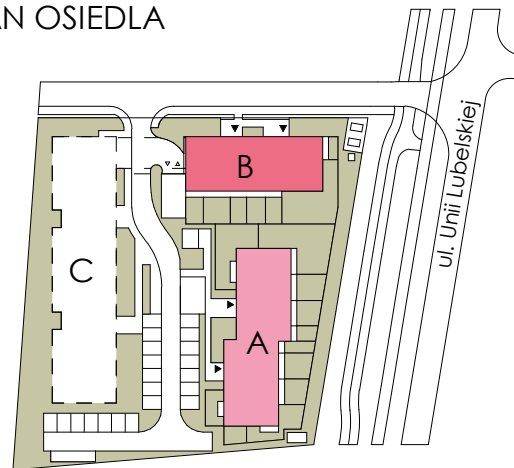

LEGENDA

- Ściana konstrukcyjna
- Ściana szachtu
- Ściana z możliwością zmiany lokalizacji gr. 10cm (kolor granatowy)
- Ściana działowa nadająca się do demontażu gr. 8cm (kolor różowy)
- Wpust oświetleniowy sufitowy
- Łącznik pojedynczy 10A/230V, IP20
- Łącznik podwójny 10A/230V, IP20
- Łącznik schodowy 10A/230V, IP20
- Gniazdo podwójne 16A/230V, IP20
- Gniazdo pojedyncze 16A/230V, IP20
- Gniazdo pojedyncze hermetyczne 16A/230V, IP44
- Gniazdo lodówki 16A/230V, IP44 montaż na wysokości 20 cm, w osi lodówki
- Gniazdo zmywarki 16A/230V, IP44 montaż na wysokości 110cm, w osi pralki
- Gniazdo pralki 16A/230V, IP44 montaż na wysokości 110cm, w osi pralki
- Gniazdo okapu 16A/230V, IP44 montaż na wysokości 230cm, odsunięcie 20 cm od osi kuchenki
- Gniazdo podwójne 16A/230V, IP55
- Wypust kablowy 400V zak. puszką
- Gniazdo RTV/SAT
- Gniazdo internetowe RJ45 kat. 5e
- Lokalne połączenie wyrównawcze
- Domofon, montaż na wysokości 1,5m
- Tablica mieszkaniowa



LOKAL: **B/112**
TYP: 2 POKOJE
KONDYGNACJA: PARTER
BUDYNEK: **ETAP I - BUDYNEK B**

1. Pokój z aneksem	26.28 m ²
2. Pokój	12.39 m ²
3. łazienka	4.55 m ²
4. Hol	4.41 m ²
POWIERZCHNIA UŻYTKOWA	47.63 m²
Powierzchnia pod ściankami nadającymi się do demontażu	0.44 m ²
POW. UMOWNA	48.07 m²
TARAS	11.12 m ²

powierzchnia mieszkania liczona wg normy PN-ISO 9836:2022-7



NINIEJSZE DANE SĄ POGLĄDOWE I MOGĄ ODBIEGAĆ OD OSTATECZNEGO PROJEKTU REALIZACYJNEGO