


GDAŃSK ŚRÓDMIEŚCIE

WWW.MODERNA.PL

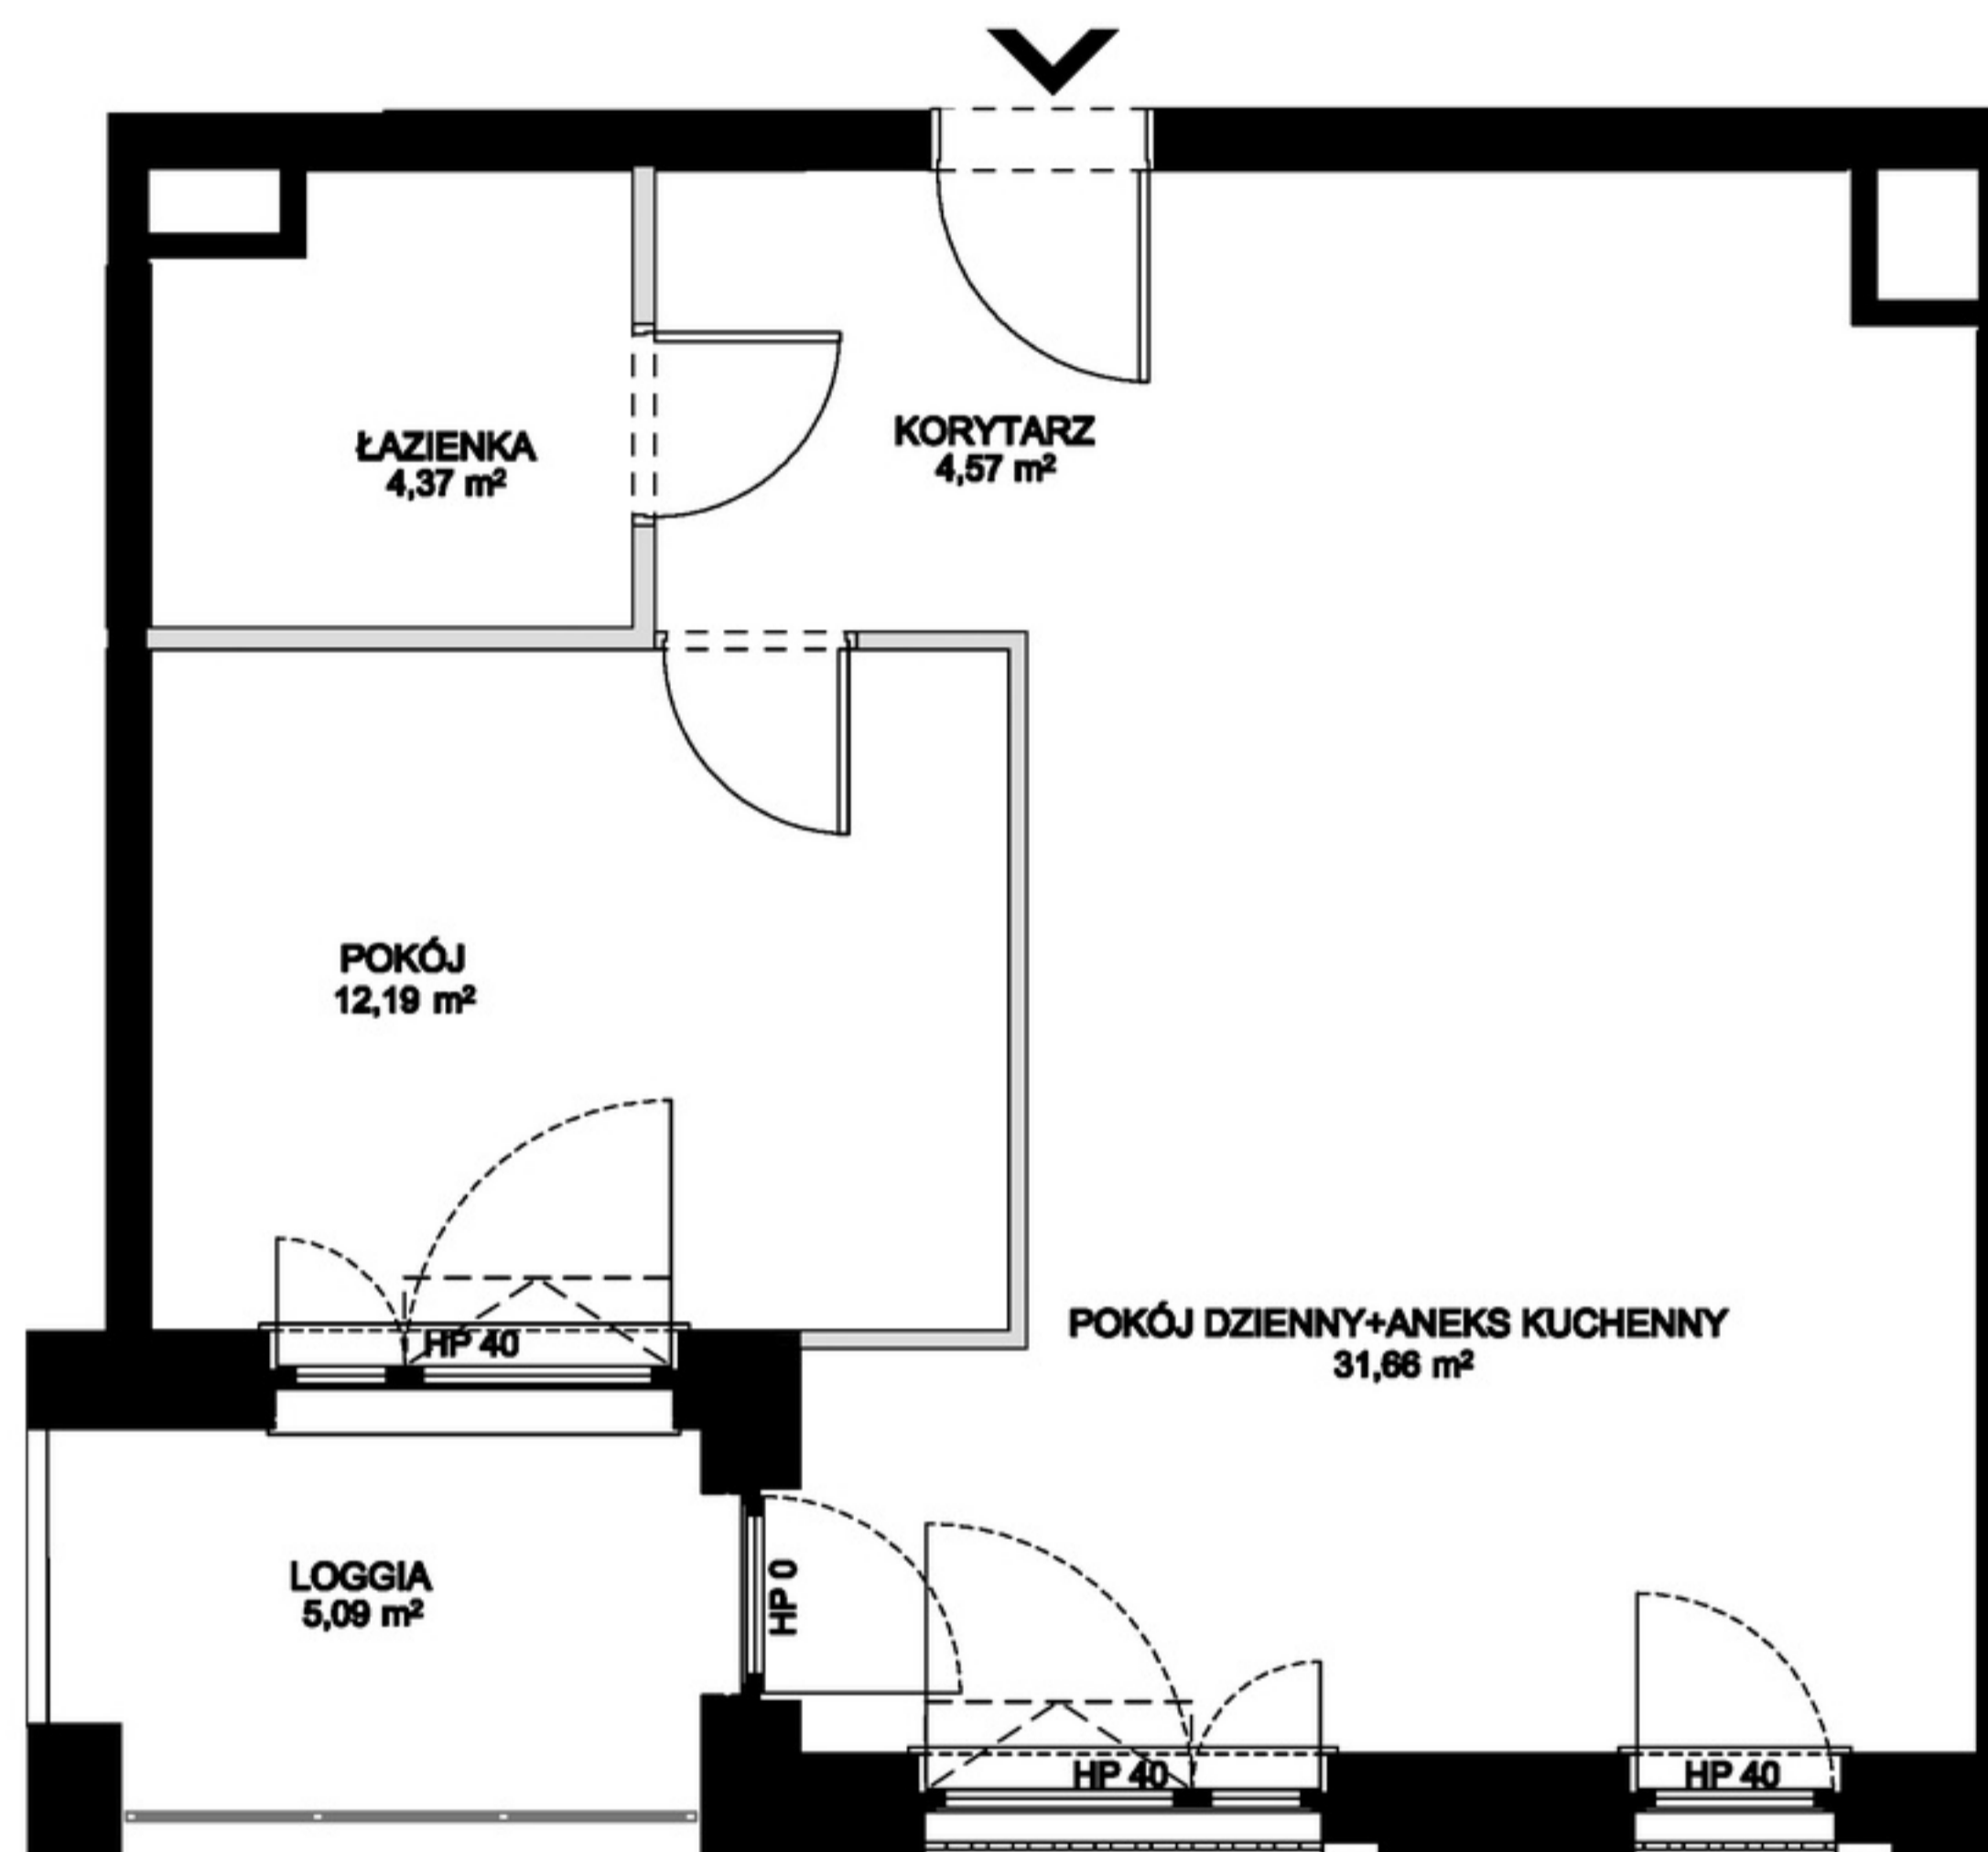

BUDYNEK 2.2
LOKAL MIESZKALNY NR 3.7 POZIOM 3

POWIERZCHNIA WEWNĘTRZNA 53,68 m²
 POWIERZCHNIA UŻYTKOWA 52,79 m²

KORYTARZ 4,57 m²
 POKÓJ DZIENNY+ANEKS KUCHENNY 31,66 m²
 POKÓJ 12,19 m²
 ŁAZIENKA 4,37 m²
 LOGGIA 5,09 m²

— ŚCIANA Z MOŻLIWOŚCIĄ ROZBIÓRKI
 — ŚCIANA BEZ MOŻLIWOŚCI ROZBIÓRKI

moderna
Superior living

0 1 2 5m



1. Powierzchnia użytkowa mierzona wg normy PN-ISO 9836:2015-12.