

A00.06

MIESZKANIE

A

BUDYNEK


1

POKOJE

0

PIĘTRO

HALLERA

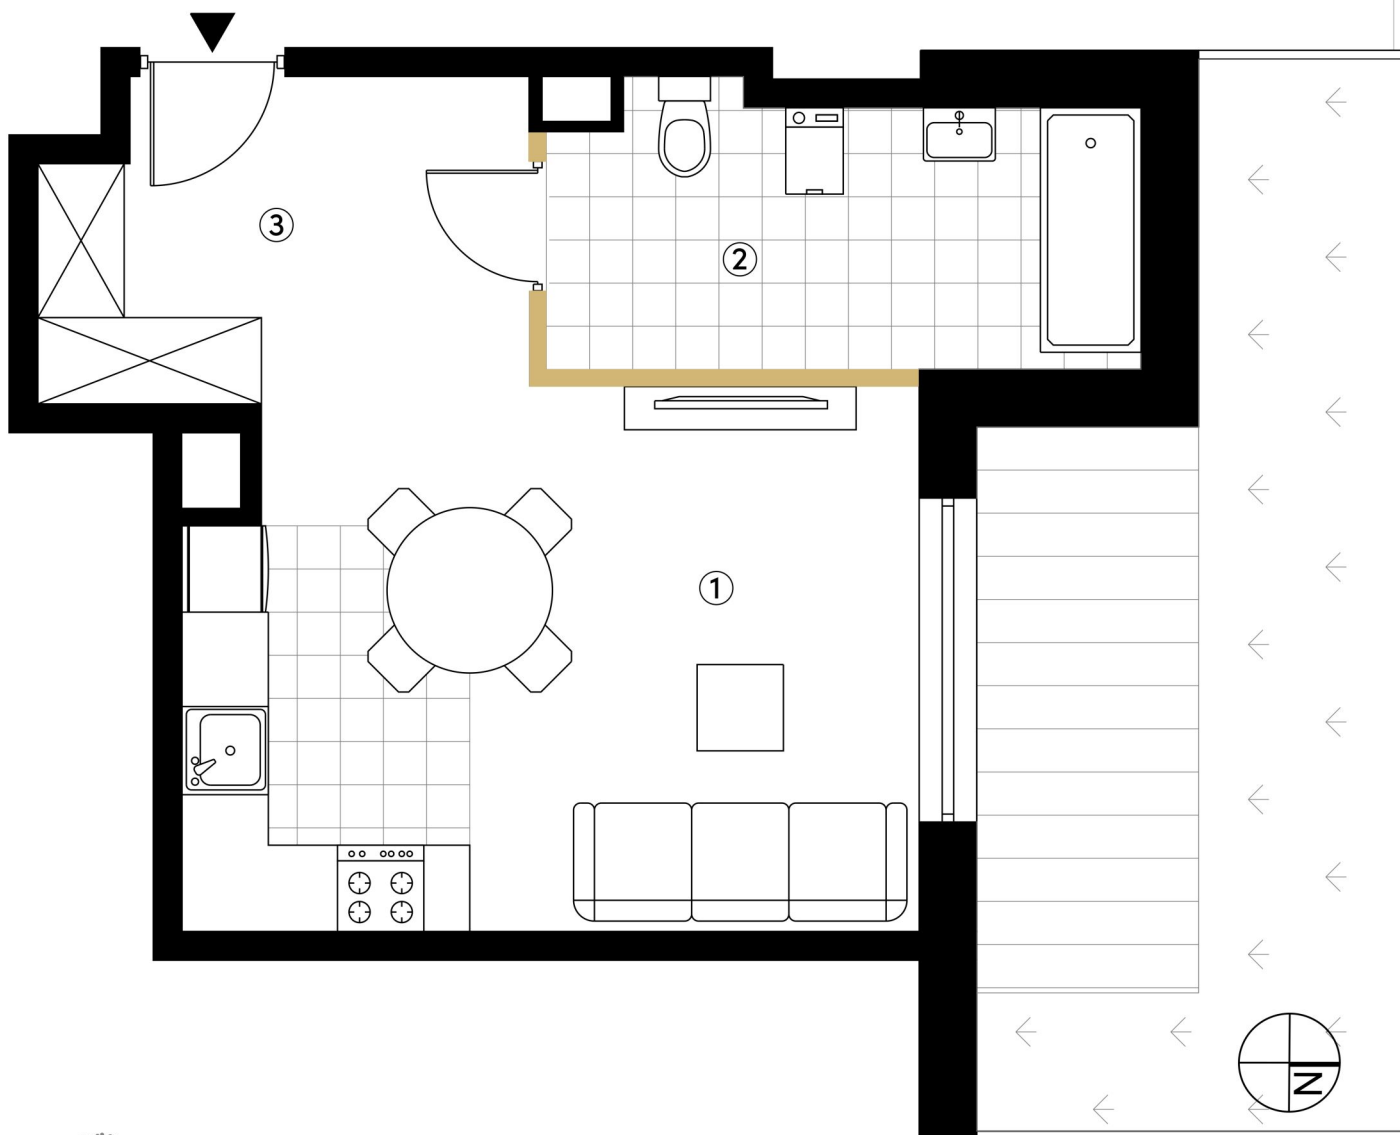


Powierzchnia użytkowa:

31,85 m²


1	Pokój dzienny z aneksem	17,72 m ²
2	Łazienka	7,16 m ²
3	Przedpokój	6,97 m ²
	Taras	TAK
	Ogródek	TAK

 Powierzchnia pod ścianami działowymi
NIE PŁACISZ ZA NIĄ **0,43 m²**

Rzut kondygnacji

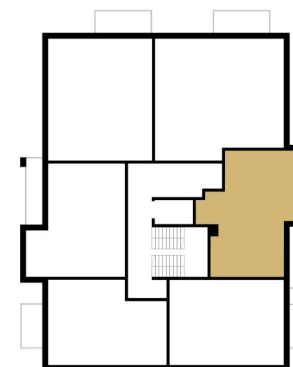

Mapa osiedla

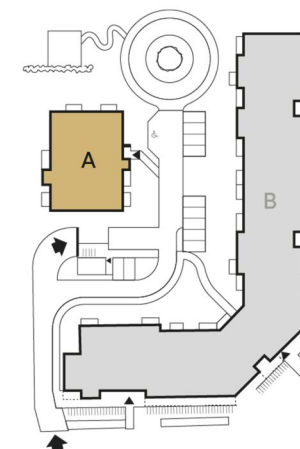

Powierzchnia użytkowa lokalu określona została na podstawie Polskiej Normy PN-ISO 9836:2015-12. Na wszelkie zmiany należy uzyskać zgodę projektanta. Nie dopuszcza się zmian elewacji budynku. Nie dopuszcza się wkuwania podejść instalacyjnych w ściany międzylokalowe. Niniejsza karta lokalu ma charakter poglądowy i stanowi jedynie zaproszenie do zawarcia umowy, o której mowa w ART 71 KC.