


Murapol Zielony Żurawiniec

Poznań | ul. Sielawy/Czarnucha

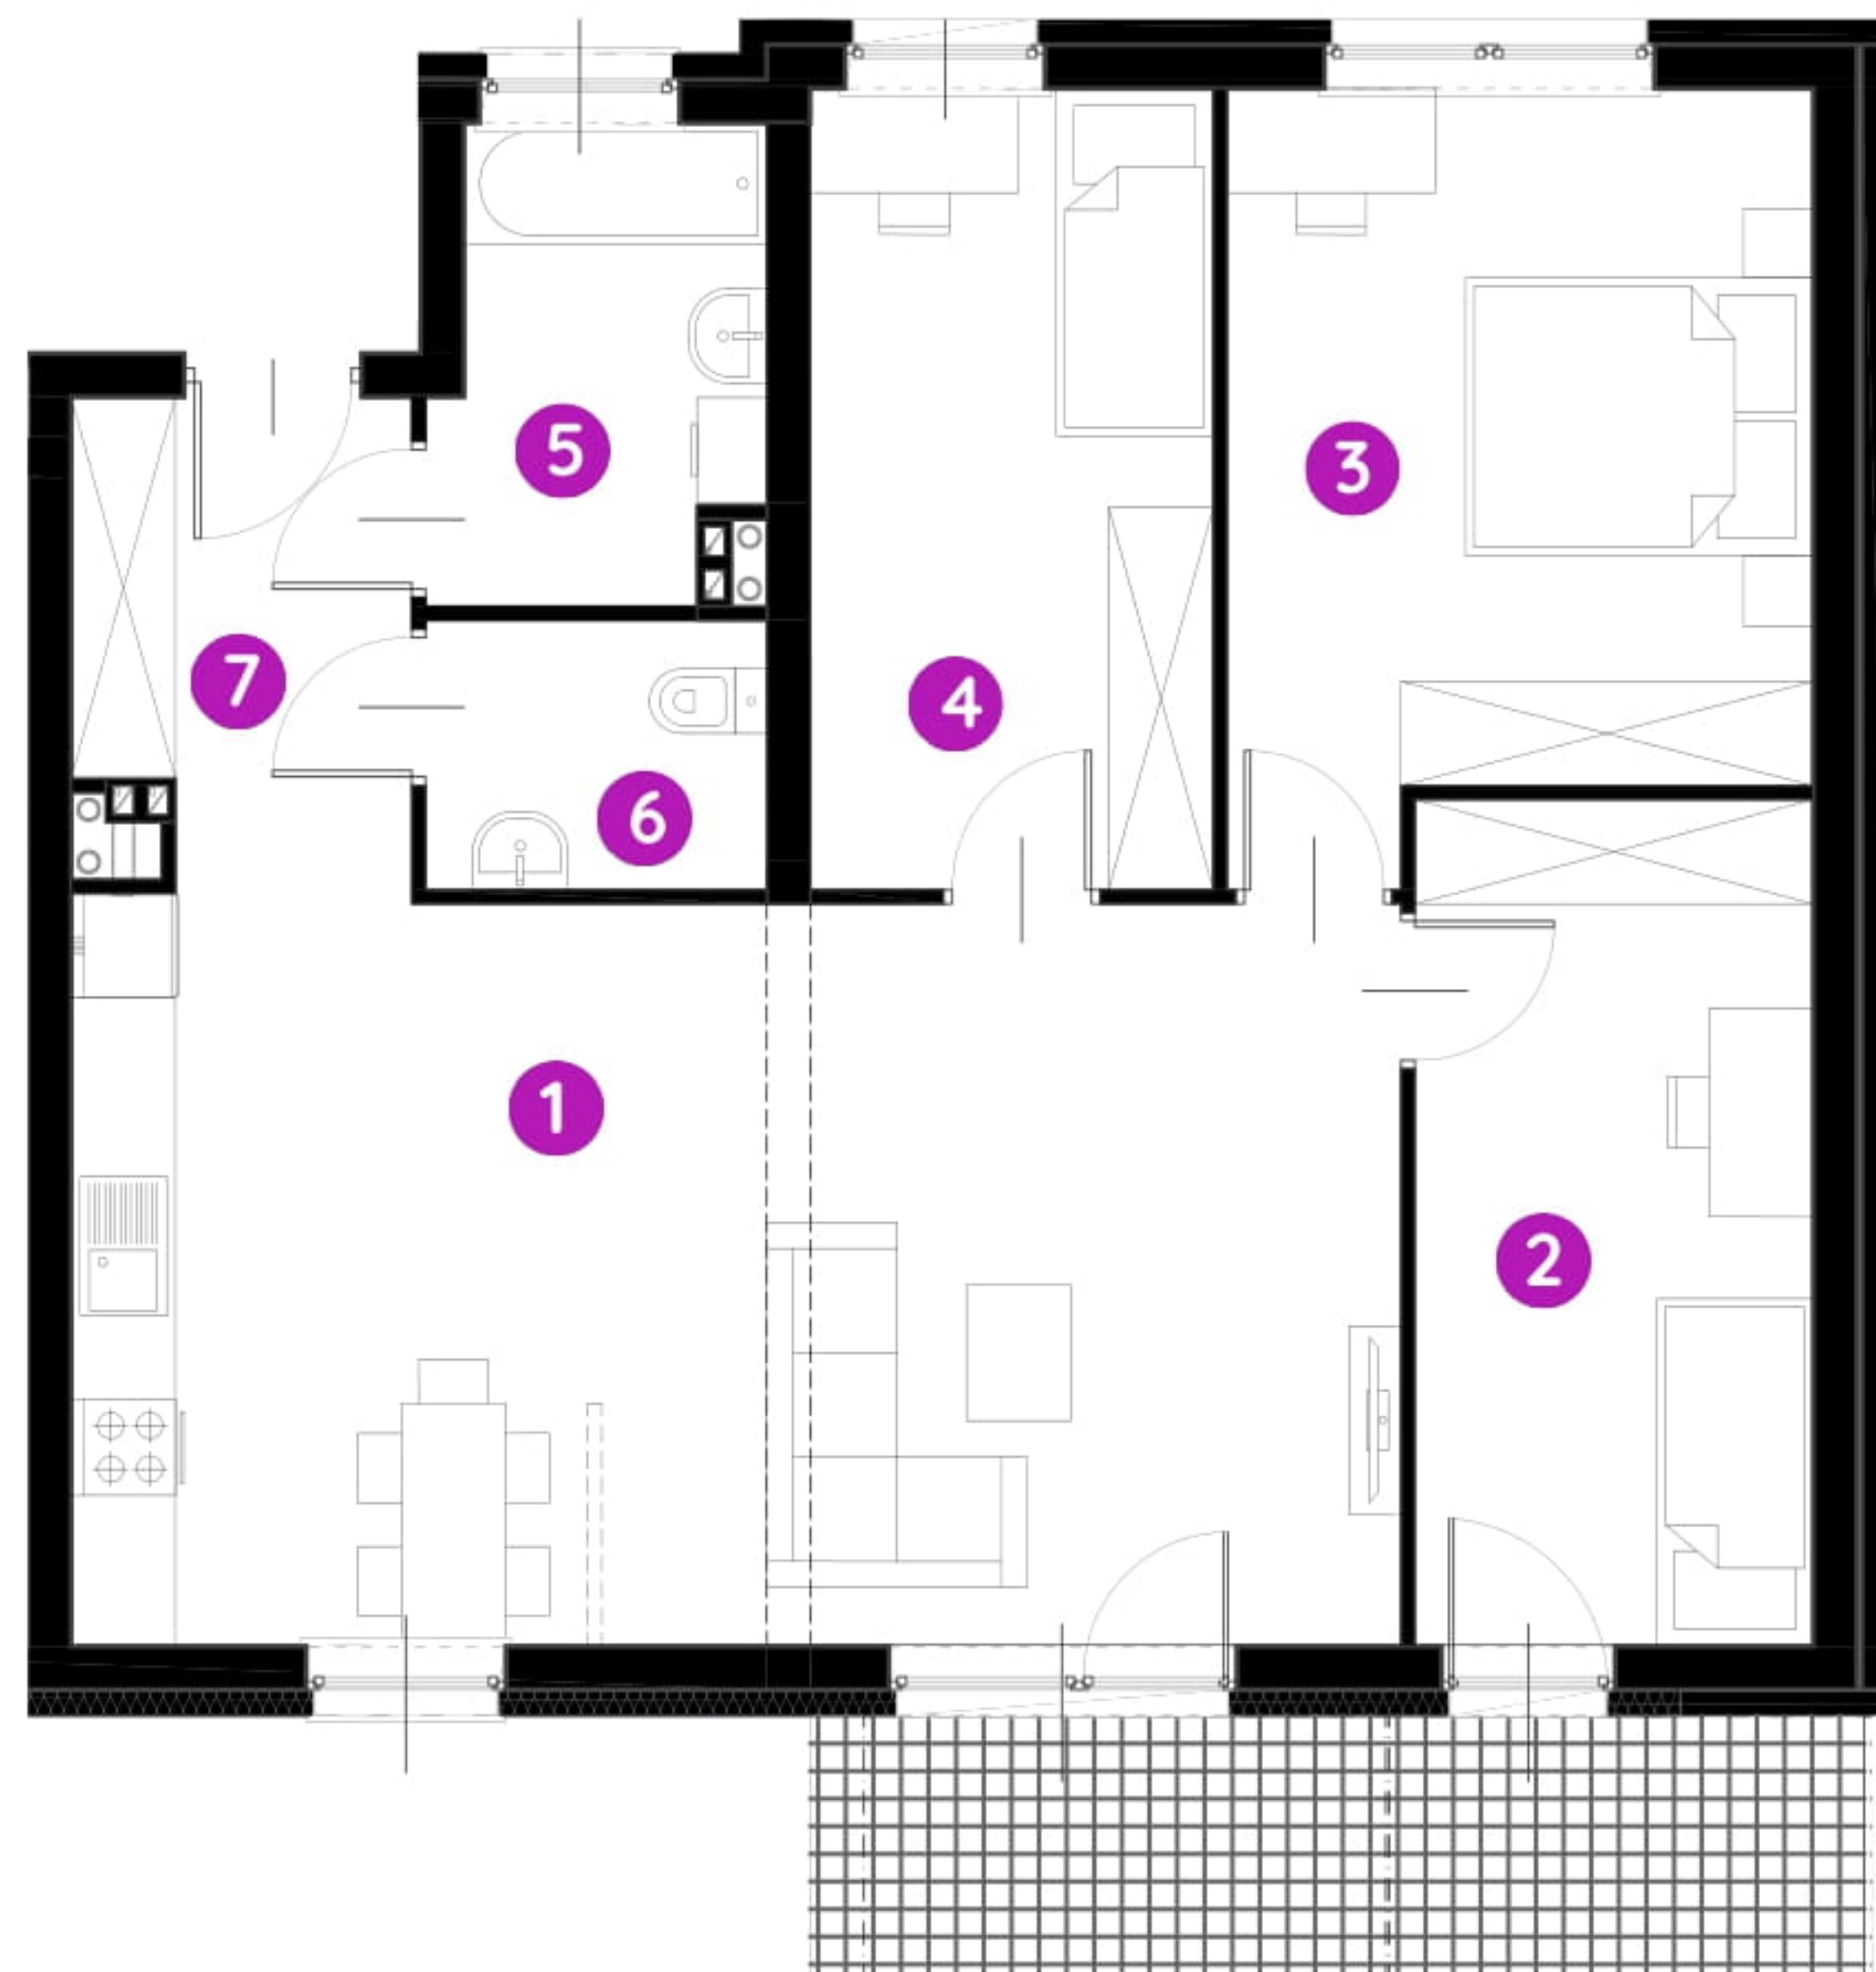


mieszkanie **2.A.0.01**

piętro **0**

budynek **2**

1. salon z aneksem kuch.	33,32 m ²
2. sypialnia	10,94 m ²
3. sypialnia	13,88 m ²
4. sypialnia	10,47 m ²
5. łazienka	4,73 m ²
6. wc	2,94 m ²
7. korytarz	4,17 m ²

 powierzchnia ścian działowych nadających się do demontażu **2,34 m²**

metraż **82,79 m²**

taras **9,00 m²**
ogródek **31,64 m²**



0 1 2 5m

Podziałka podana z tolerancją +/- 5%

Aranżacja mieszkania ma charakter poglądowy.

Biuro Sprzedaży: Poznań, ul. Sielawy 25 - **T: 061 826 69 84, M: poznan@murapol.pl**. Centrala: Bielsko-Biała, ul. Partyzantów 51, T: 33 819 33 33, M: sekretariat@murapol.pl, **murapol.pl**

UWAGA: Powierzchnia liczona wg PN-ISO 9836; 1997. Na etapie projektu wykonawczego i realizacji obiektu mogą wystąpić korekty w powierzchni lokali i układzie ścian, powierzchnia liczona w stanie wykończonym. Do obliczeń przyjęto 1,5 cm tynku. Do powierzchni użytkowej lokalu wlicza się powierzchnię pod ścianami działowymi, nadającymi się do demontażu.