

lokal D0.06

nr na projekcie B-0.05


Lokal mieszkalny

2 pokoje **41,41 m²**

przedpokój	5,35
łazienka	4,62
an.kuchenny	4,45
pokój dzienny	15,36
sypialnia	11,63


PARTER

usytuowanie lokalu na kondygnacji

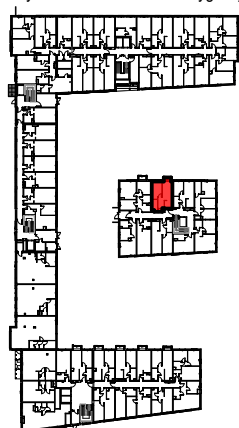

UWAGA: POWIERZCHNIE POMIESZCZEŃ NA RYSUNKU
PODANO WG NORMY - ISO 9836-2015-12

Niniejsza karta katalogowa ma charakter poglądowy i nie stanowi oferty w
rozumieniu przepisów Kodeksu Cywilnego

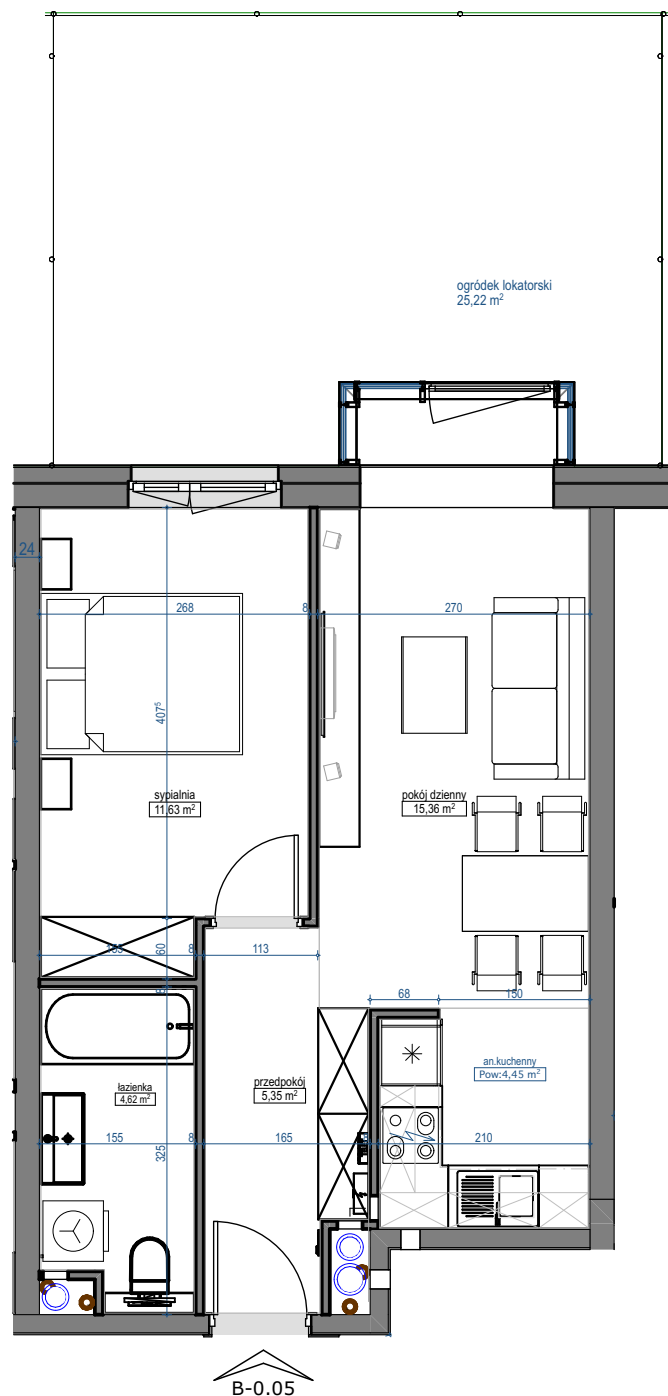

skala 1:75

B-0.05

