

lokal A4.06

nr na projekcie A2-4.06



Lokal mieszkalny

1 pokojowy **26,34 m²**

przedpokój	4,03
łazienka	3,78
an. kuchenny	4,45
pokój dzienny	14,08

4 PIĘTRO

usytuowanie lokalu na kondygnacji

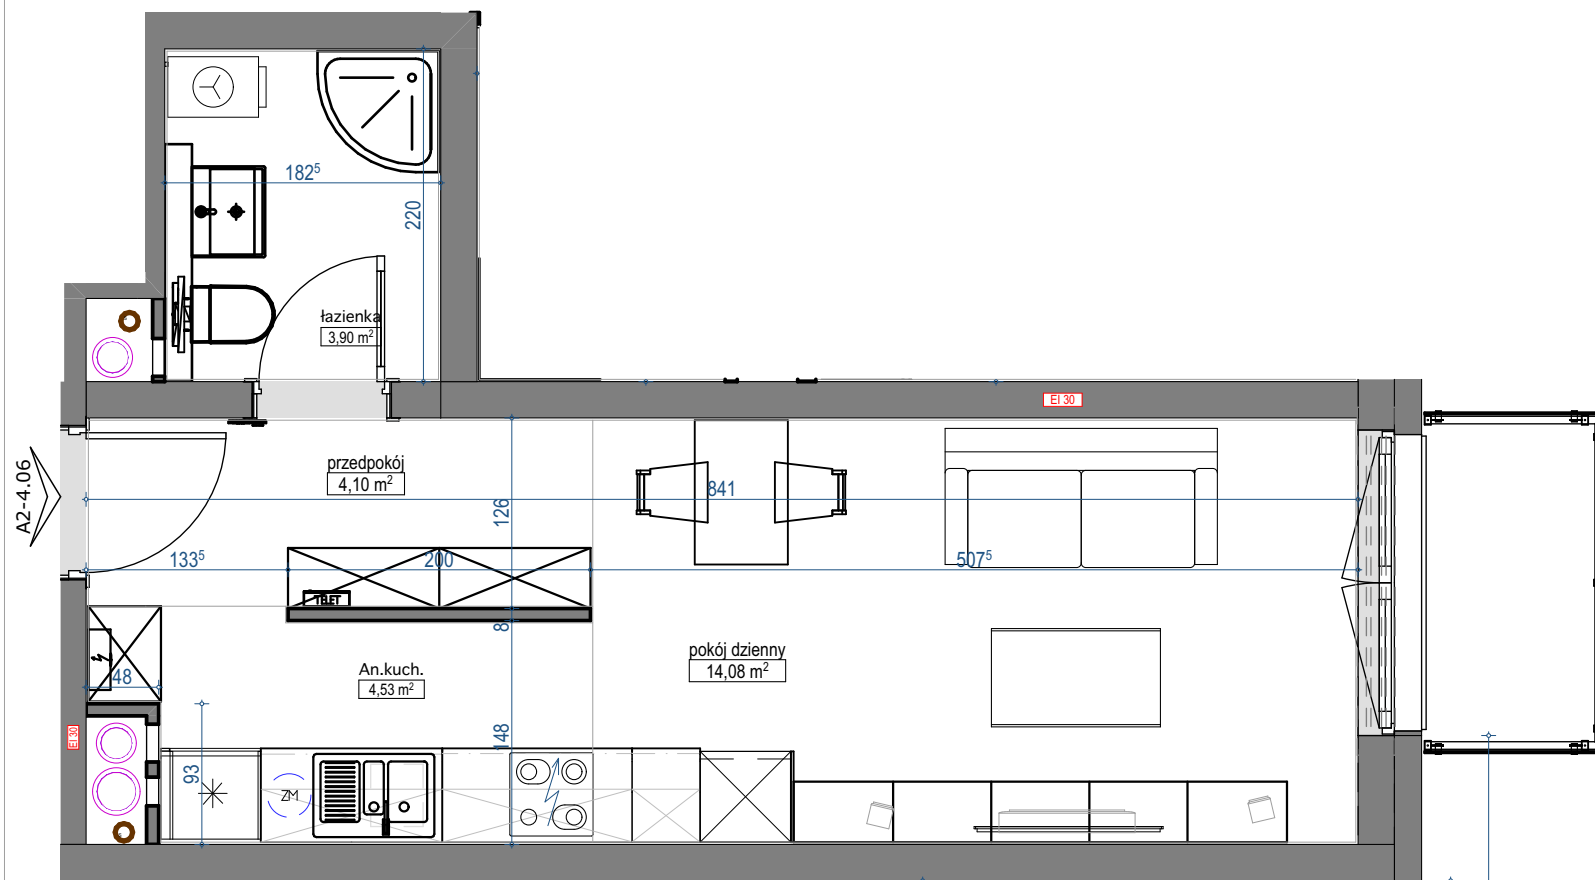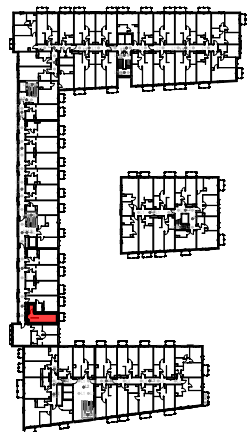

skala 1:50

