


Przemyska Vita

J.4.M06



Powierzchnia **57,49 m²**

Piętro **4+A**

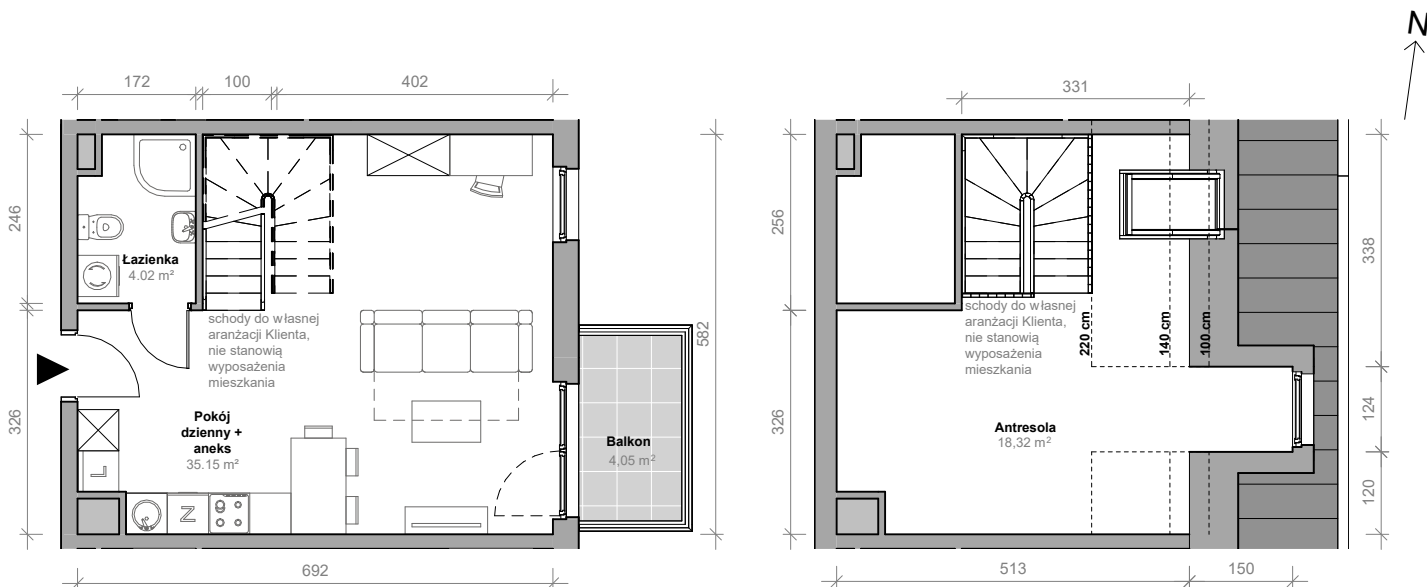

Aranżacja mieszkania jest przykładowa.



Powierzchnia **użytkowa**

nie uwzględnia powierzchni pod ścianami działowymi

Rzut kondygnacji **4+A**

Plan osiedla **Budynek J**

Pokój dzienny + aneks	35,15 m ²
Antresola	18,32 m ²
Łazienka	4,02 m ²
Razem	57,49 m²
+ balkon	4,05 m ²

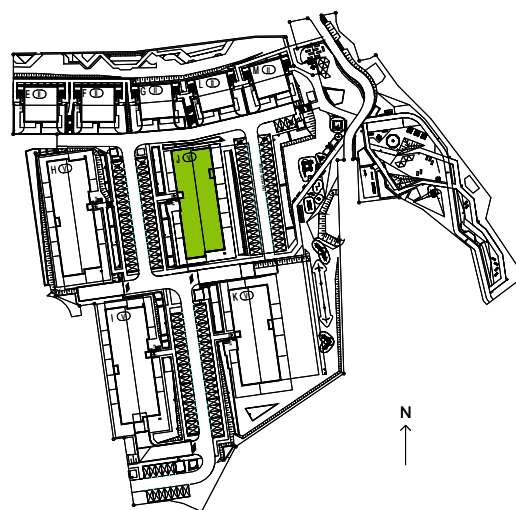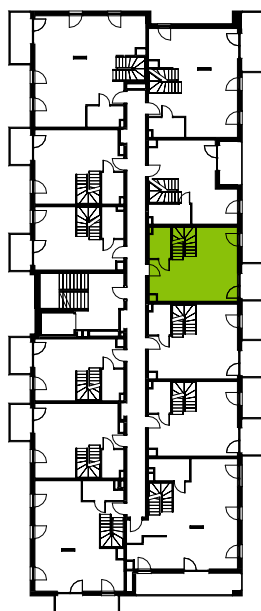

U nas nigdy nie płacisz za powierzchnię pod ścianami działowymi