

3 pokoje z aneksem | 57.13 m²

Budynek **A**
Mieszkanie **45**
Piętro **0**
Liczba pokoi **3**



Zestawienie powierzchni

Powierzchnia użytkowa	57.13 m ²
Pow. ścian do demontażu	1.59 m ²
Powierzchnia łączna	58.72 m ²

Zestawienie pomieszczeń

hol	5.90 m ²
pokój z aneksem	21.06 m ²
łazienka	4.50 m ²
pokój	10.88 m ²
pokój	13.43 m ²
korytarz	1.36 m ²
ogródek	15.12 m ²
ogródek	6.16 m ²

Schemat budynku

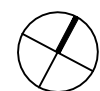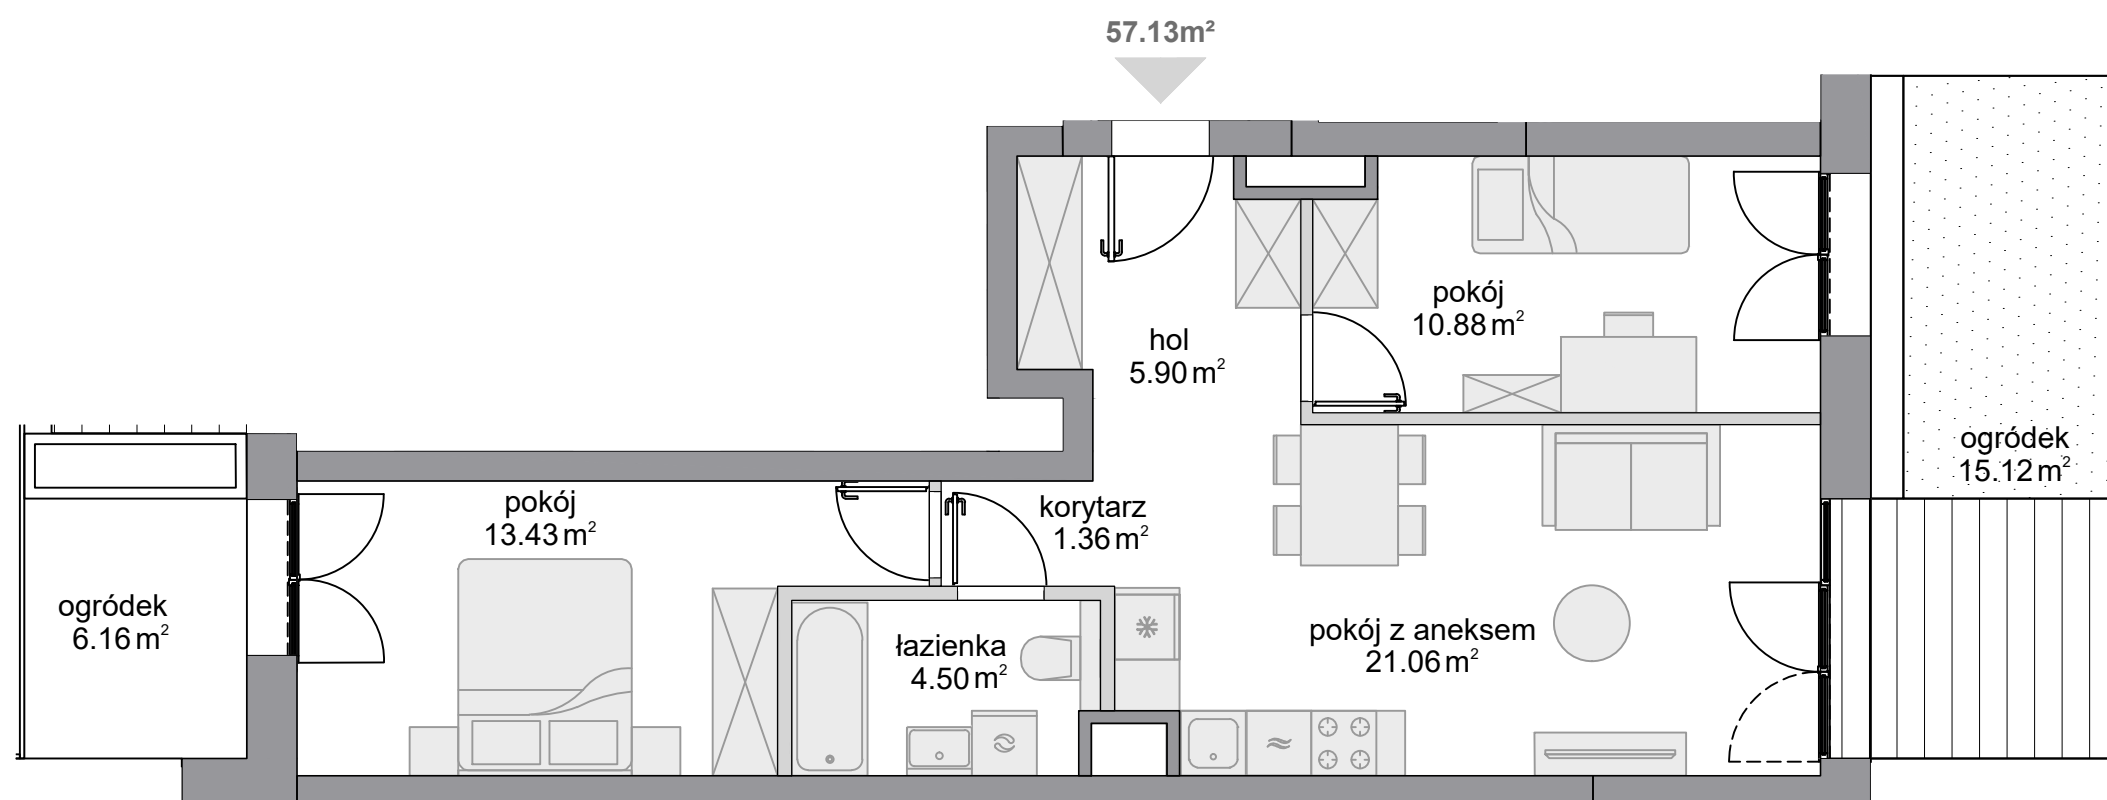


SKALA: 0 100 200

■ ściany niedemontowalne □ ściany z możliwością demontażu

KARTA KATALOGOWA OPRACOWANA NA PODSTAWIE PROJEKTU BUDOWLANEGO, W LOKALACH MOGĄ WYSTĄPIĆ ZMIANY WPROWADZONE NA ETAPIE PROJEKTU WYKONAWCZEGO. WYMIARY I POWIERZCHNIE SĄ LICZONE WEDŁUG ROZPORZĄDZENIA MINISTRA ROZWOJU Z DNIA 11 WRZEŚNIA 2020 R. W SPRAWIE SZCZEGÓŁOWEGO ZAKRESU I FORMY PROJEKTU BUDOWLANEGO, ZGODNIE Z ZASADAMI ZAWARTYMI W POLSKIEJ NORMIE PN-ISO 9836:2022-07. OSTATECZNA POWIERZCHNIA ZOSTANIE OBLICZONA NA PODSTAWIE POMIARU POWYKONAWCZEGO, ZGODNIE Z POWYŻEJ WYMIENIONĄ NORMĄ. ARANŻACJA MIESZKANIA (T.J. DRZWI WEWNĘTRZNE, MEBLE, SPRZĘT AGD I RTV) MA CHARAKTER POGLĄDOWY I NIE STANOWI WYPOSAŻENIA LOKALU W STANDARDZIE OFEROWANYM DO SPRZEDAŻY. POMIARÓW POD ZAKUP MEBLI URZĄDZEŃ I WYPOSAŻENIA NALEŻY DOKONAĆ Z NATURY, PO ZAKOŃCZENIU REALIZACJI.

ul. Posag 7 Panien

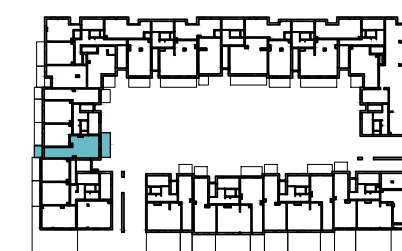

ul. Karola Taylora

