




kontakt: tel.: 535 344 000  
e-mail: biuro@homereyou.pl

numer lokalu

#### LOKALIZACJA LOKALU NA RZUCIE 3. PIĘTRA

Skala: 1:1000

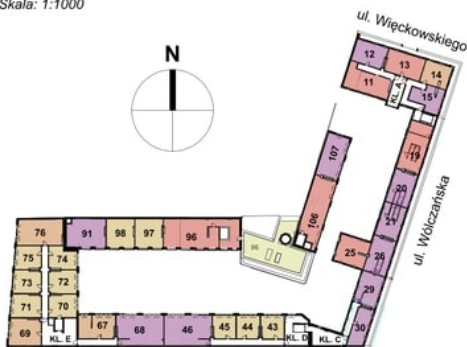


#### OZNACZENIA GRAFICZNE NA RYSUNKU

- lokale usługowe
- lokale mieszkalne - jednopokojowe
- lokale mieszkalne - dwupokojowe
- lokale mieszkalne - trzypokojowe
- lokale mieszkalne - czteropokojowe lub pięciopokojowe
- ogródki mieszkalne
- tarasy dachowe rekreacyjne
- 21 numeracja lokali wg systemu identyfikacji wizualnej obiektu
- lokalizacja mieszkania


#### LOKALIZACJA LOKALU NA RZUCIE 4. PIĘTRA

Skala: 1:1000

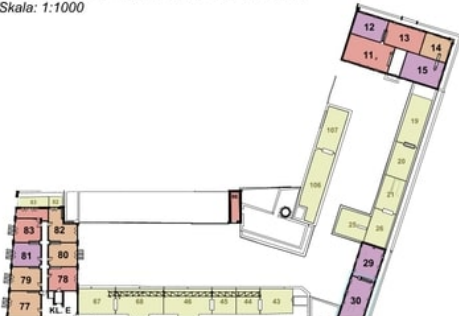


#### LOKALIZACJA LOKALU NA RZUCIE 5. PIĘTRA

Skala: 1:1000

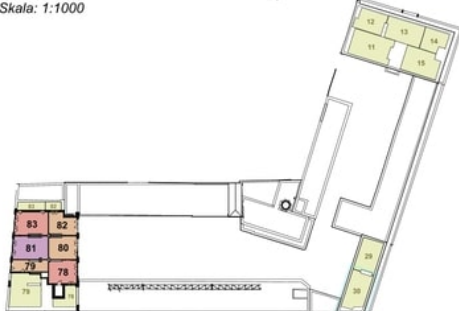


#### RZUT MIESZKANIA - POZIOM +3

Skala: 1:50

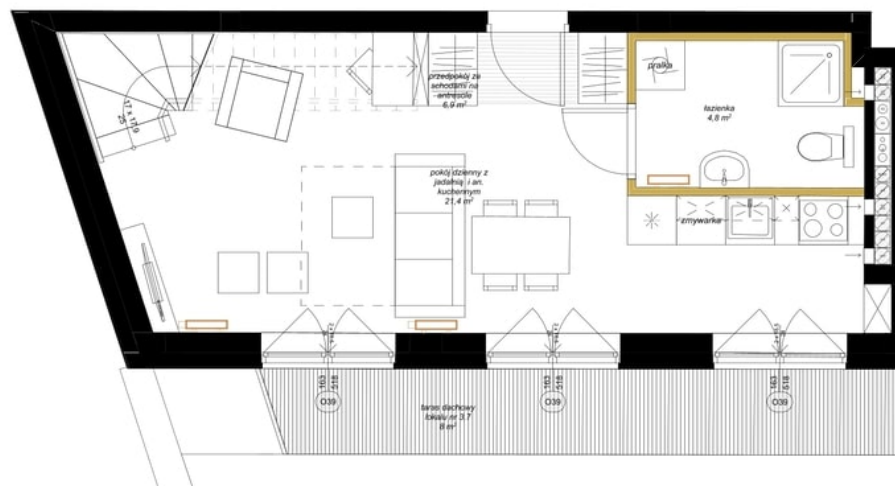


#### RZUT MIESZKANIA - POZIOM +4

Skala: 1:50

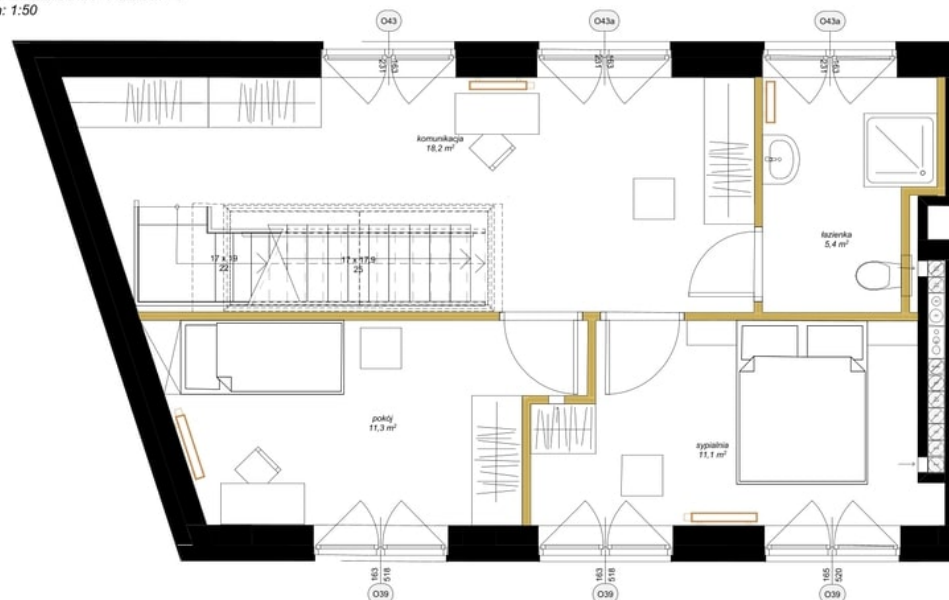

#### RZUT TARASU - POZIOM +5

Skala: 1:50

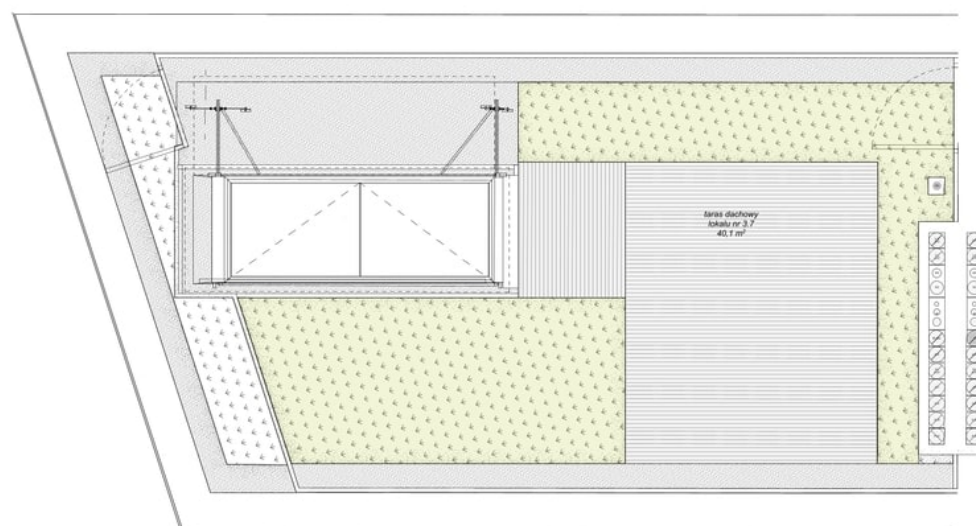

#### INFORMACJE O LOKALU

numer budynku:	<b>BUDYNEK 1</b>
kondygnacja:	<b>PIĘTRO 3 / 4 / 5</b>
oznaczenie wg. proj. budowlanego:	3.7
rozkład lokalu:	mieszkanie trzypokojowe

#### ZESTAWIENIE POWIERZCHNI

Lokal nr 30		
nr pom.	nazwa pomieszczenia	pow. [m²]
1	pokój dzienny z jadalnią i an. kuchennym	21,37
2	przedpokój ze schodami na antresole	6,85
3	łazienka	4,82
4	sypialnia	11,10
5	pokój	11,33
6	komunikacja	18,22
7	łazienka	5,44
		<b>79,13 m²</b>

#### DODATKOWE INFORMACJE

wysokość pomieszczenia:	270 (poziom +3), 259 (poziom +4)
czy mieszkanie ma powierzchnie zewnętrzną - ogródek	nie
czy mieszkanie ma powierzchnie zewnętrzną - taras na dachu	tak powierzchnia: 8,0 m² (poziom +3) 40,1 m² (poziom +5)
czy mieszkanie ma balkon	nie

#### OZNACZENIA GRAFICZNE NA RYSUNKU

- elementy projektowanej struktury budynku
- elementy projektowanej aranżacji przestrzennej lokalu (ścianki działowe z możliwością demontażu lub zmiany lokalizacji, uwzględniane przy zliczaniu powierzchni wewnętrznej lokalu)
- lokalizacja kaloryferów
- tereny biologicznie czynne
- wejście do lokalu