


Murapol Osiedle Akademickie

Bydgoszcz | ul. Akademicka

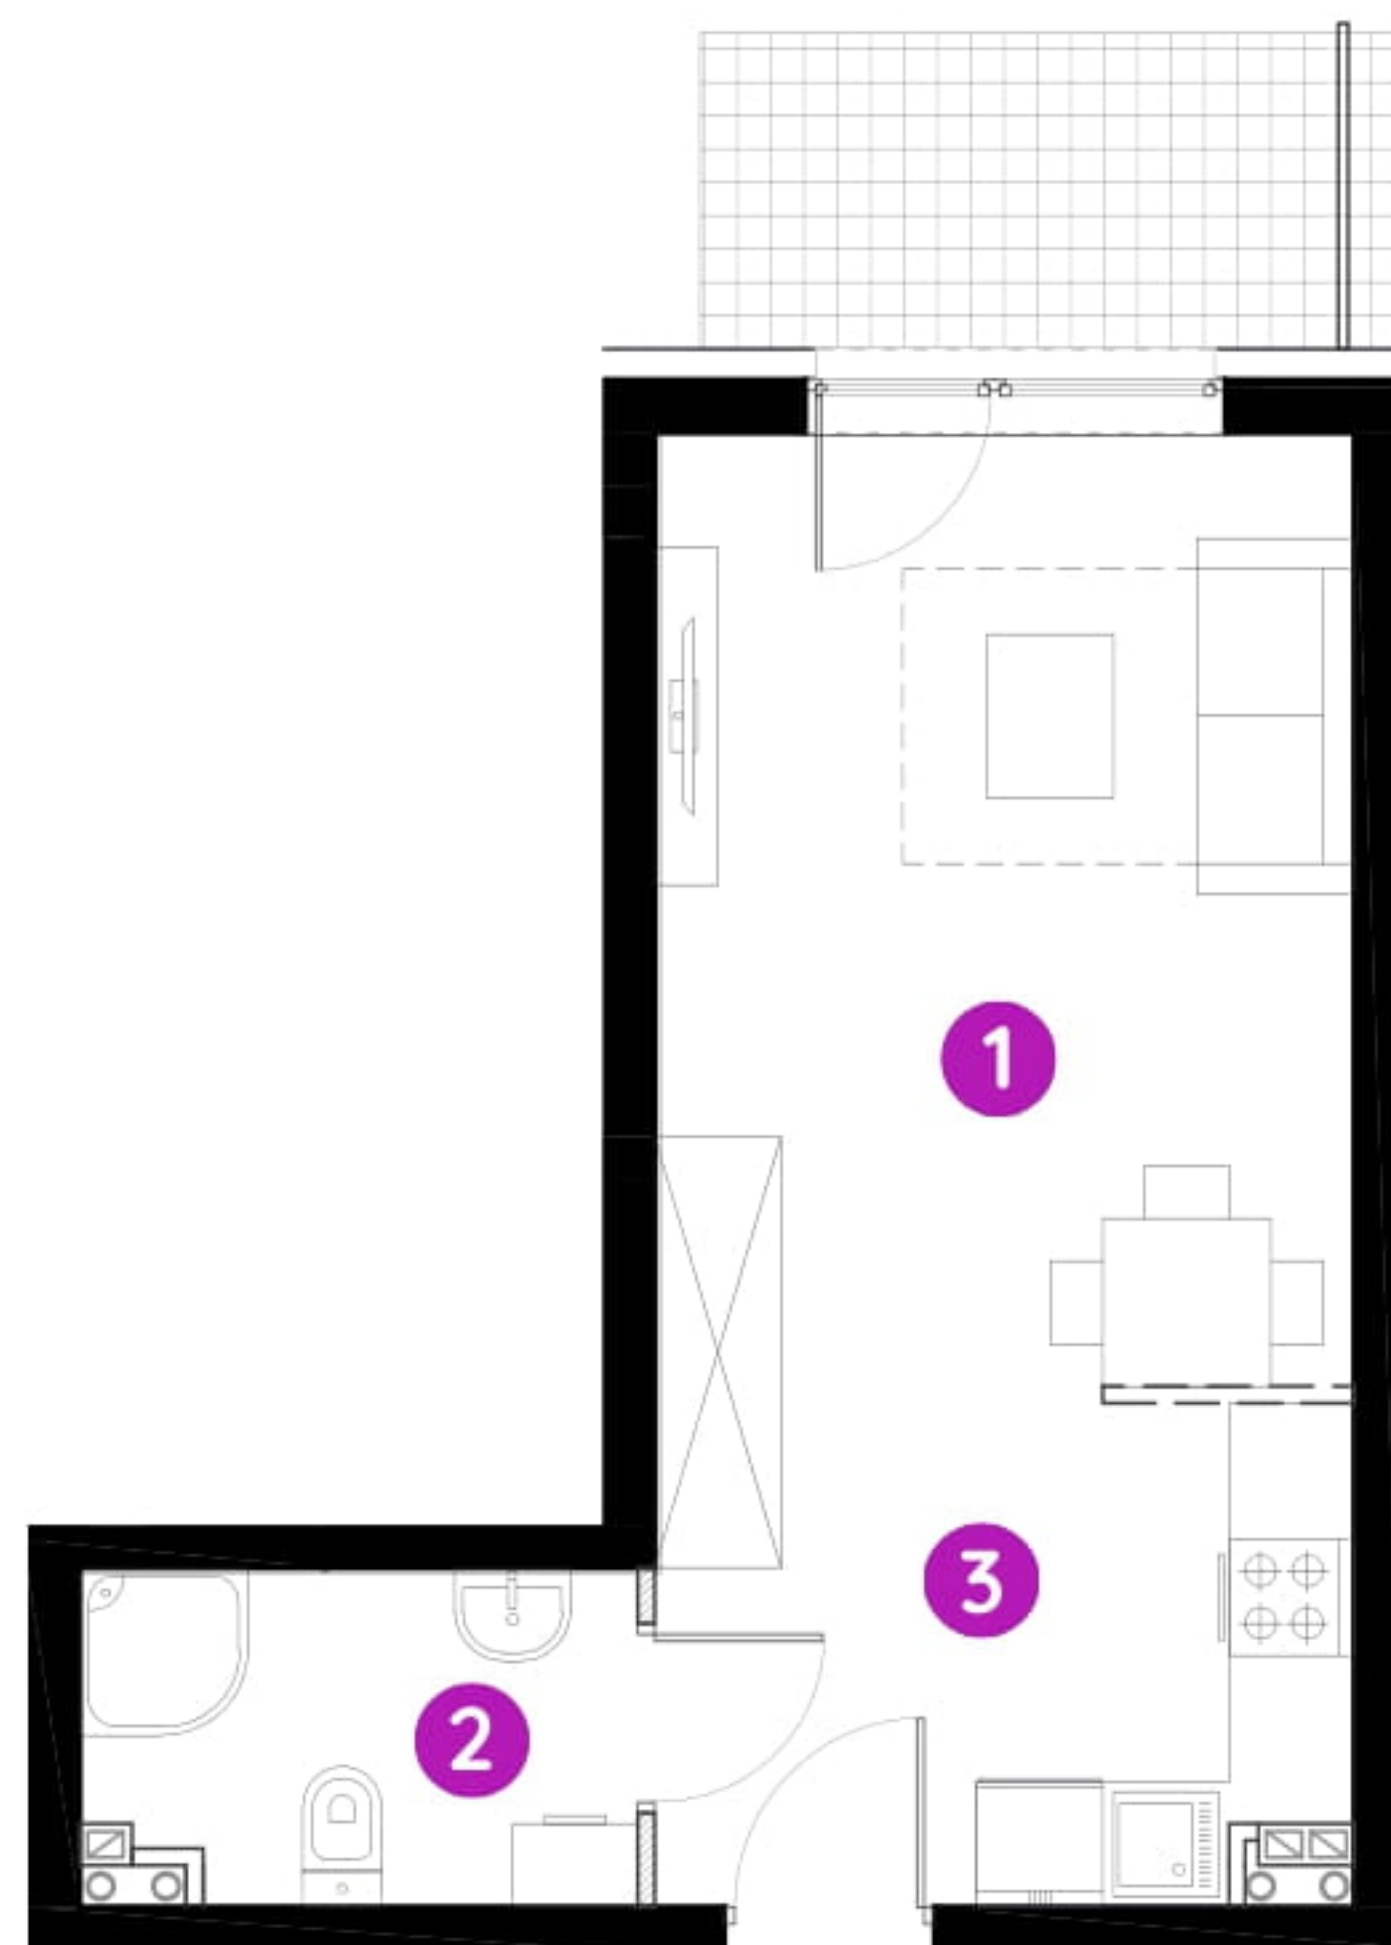

mieszkanie **8.A.0.01**


piętro **parter**

budynek **8**

1. salon **16,21 m²**

2. łazienka **3,91 m²**

3. przedpokój z aneksem kuch. **6,45 m²**

 powierzchnia ścian działowych nadających się do demontażu **0,17 m²**

metraż **26,74 m²**

taras **4,55 m²**

ogródek **9,93 m²**



0 1 2 5m

Podziałka podana z tolerancją +/- 5%
Aranżacja mieszkania ma charakter poglądowy.