


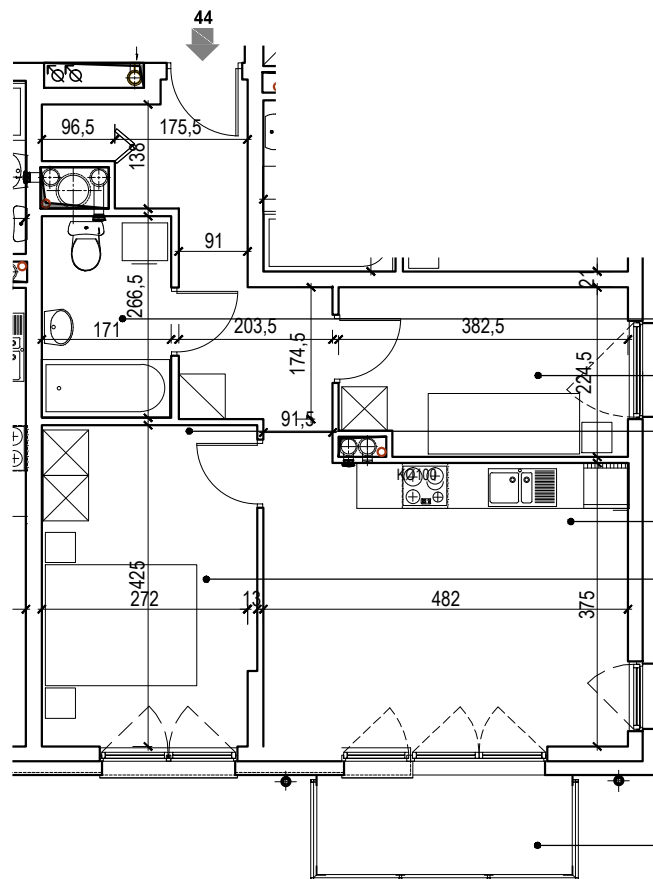

M44.2	ŁAZIENKA
4,56m ²	płytki ceramiczne

M44.3	POKÓJ
8,34m ²	panele


M44.1	PRZEDPOKÓJ
8,55m ²	panele

M44.4	POKÓJ D. + KUCHNIA
18,07m ²	panele / płytki ceram.

M44.5	POKÓJ
11,98m ²	panele

M44.6	BALKON
4,46m ²	płytki ceramiczne

RZUT LOKALU skala 1:100

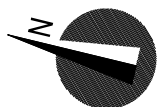

UWAGA:
Przedstawione wyposażenie mieszkania, stolarka drzwiowa wewnętrzna i posadzki stanowi rozwiązanie poglądowe i nie jest przedmiotem umowy

ZESTAWIENIE POWIERZCHNI BUDYNEK B3 - LOKAL M44

NUMER	NAZWA	POSADZKA	POW
M44.1	PRZEDPOKÓJ	panele	8,55
M44.2	ŁAZIENKA	płytki ceramiczne	4,56
M44.3	POKÓJ	panele	8,34
M44.4	POKÓJ D. + KUCHNIA	panele / płytki ceram.	18,07
M44.5	POKÓJ	panele	11,98
M44.6	BALKON	płytki ceramiczne	4,46
RAZEM Pum (m ²) - BEZ BALKONU			51.50



INWESTOR:
Walendów Park Sp. z o.o
ul. Mickiewicza 21/23 10-508 Olsztyn

OBSŁUGA SPRZEDAŻY:
Biuro Sprzedaży Walendów Park Sp. z o.o
Walendów, ul. Stawowa 10 (teren inwestycji)
tel: +48 666 817 633
sprzedaz@walendowpark.pl
www.walendowpark.pl

JEDNOSTKA PROJEKTOWA:
APPA mgr inż. arch. Paweł Wróblewski



NUMER MIESZKANIA		M44	
NUMER BUDYNKU	B3	PIĘTRO	3
3 POKOJE + ANEKS KUCHENNY			
POWIERZCHNIA MIESZKANIA WG PN-ISO 9836:1997		51,50 m ²	