
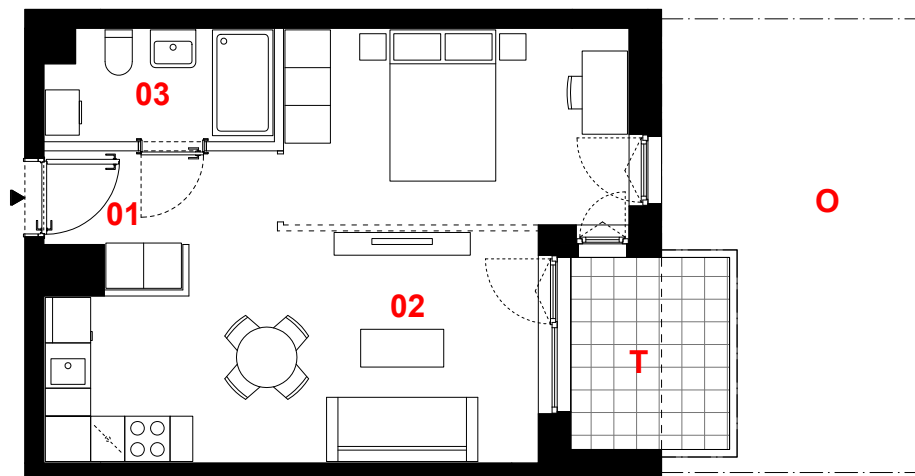


OSIEDLE PRIMO

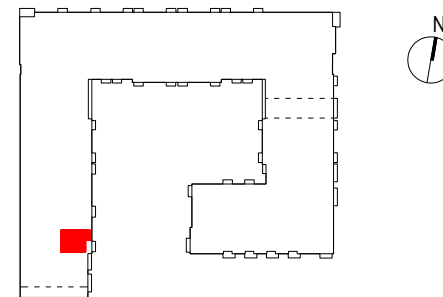

A002

mieszkanie	1 pokój z aneksem
klatka	A
nr lokalu	002
kondygnacja	1
piętro	parter
taras	5,15 m ²
ogródek	18,00 m ²

oznaczenie pomieszczeń

01	przedpokój	2,93 m ²
02	pokój dzienny + aneks kuchenny	31,50 m ²
03	łazienka	4,24 m ²

suma pow. użytkowej **38,67 m²**

Powierzchnia użytkowa liczona wg normy PN-ISO 9836:2015-12. Szczegółowe zasady ustalania powierzchni lokalu po jego wybudowaniu określa umowa. Powierzchnia lokalu może ulec zmianom w przypadkach określonych umową. Aranżacja ma charakter przykładowy, umeblowanie nie stanowi wyposażenia lokalu.

0 1m 2m 3m



skala 1:100

- propozycja aranżacji
- ściany działowe
- konstrukcja i szachty instalacyjne

PROFBUD

biuro@profbud.info
tel. 605 606 606

JA2PLUS PRACOWNIA ARCHYTEKTONICZNA