


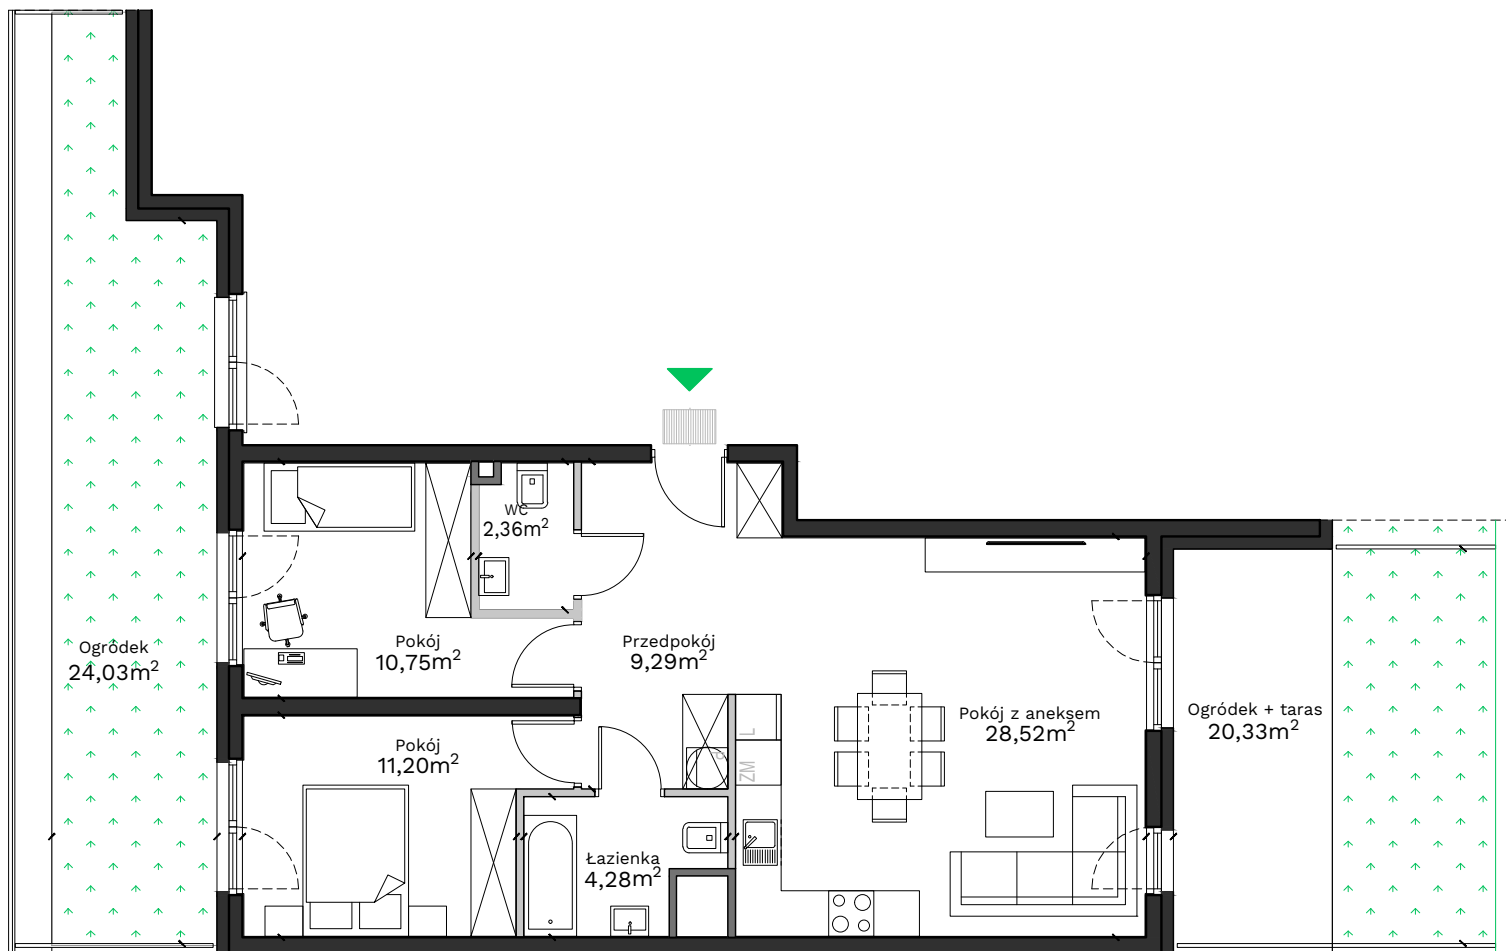

Uwagi:

Przy obliczaniu powierzchni uwzględniono normę PN-ISO 9836:2015. Powierzchnia tarasu i ogródka może ulec zmianie o 5%. Wymiary podano w stanie surowym. Przedstawiona aranżacja jest przykładowa, rysunki w tym zakresie mają charakter informacyjny i nie stanowią oferty w rozumieniu przepisów Kodeksu Cywilnego.


Legenda:

	Ściany działowe
	Ściany wydzielające szachty
	Ściany konstrukcyjne

Podedworze 13

Piaski Wielkie

Kraków

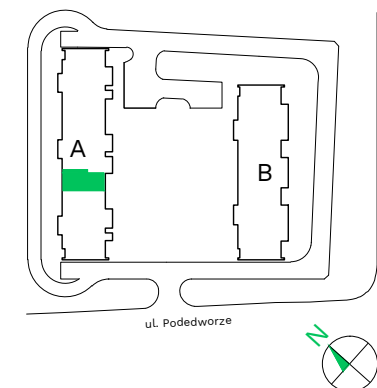

Budynek - **A**

Piętro - **0**

Mieszkanie - **38**

Przedpokój	9,29 m ²
Pokój z aneksem	28,52 m ²
Łazienka	4,28 m ²
Pokój	11,20 m ²
Pokój	10,75 m ²
WC	2,36 m ²
Powierzchnia użytkowa	66,40 m²
Ogródek + taras	20,33 m ²
Ogródek	24,03 m ²

Biuro sprzedaży: ul. Armii Krajowej 19, 12 639 57 00

EKOPARK

www.ekopark.pl