


MIESZKANIE A 126

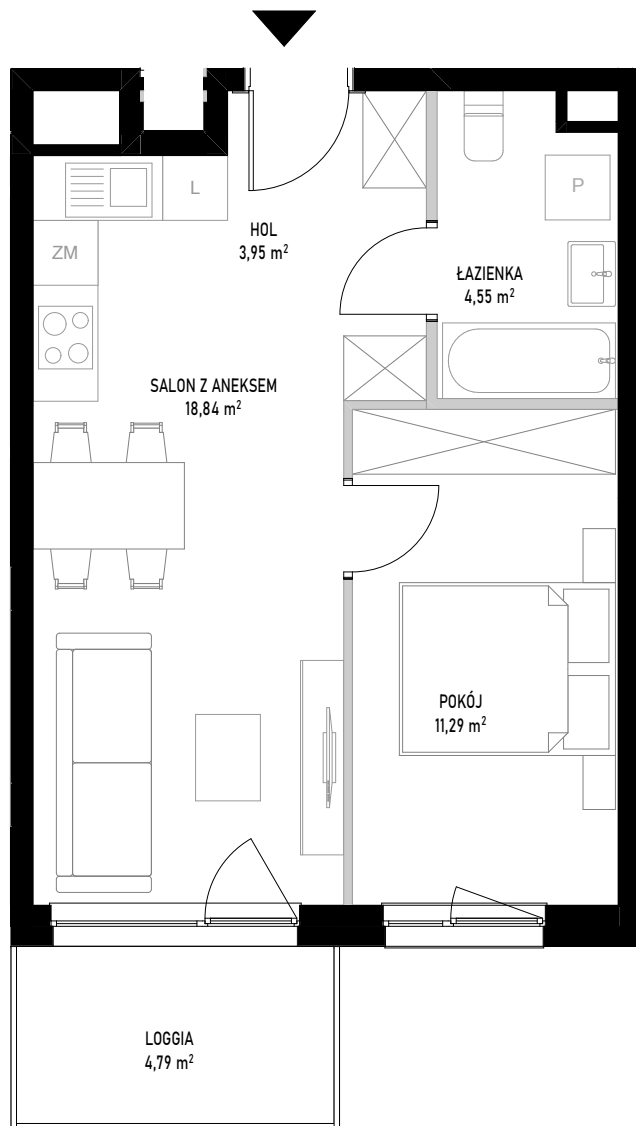


ściany bez możliwości rozbioru
ściany z możliwością rozbioru

SKALA 1:70

0 1 2 3 4 [m]

Powierzchnia użytkowa lokalu określona jest na podstawie Rozporządzenia Ministra Rozwoju z dnia 11 września 2020 roku w sprawie szczegółowego zakresu i formy projektu budowlanego oraz przy uwzględnieniu treści Polskiej Normy PN-ISO 9836:2022-07. Karta lokalowa ma znaczenie poglądowe i przedstawia przykładową aranżację lokalu. Karta lokalowa została opracowana na podstawie projektu wykonawczego. W toku dalszego projektowania, budowy lub zmian lokatorskich, mogą nastąpić zmiany w stosunku do informacji zawartych w karcie lokalowej. Informacje zawarte w karcie lokalowej nie stanowią oferty handlowej w rozumieniu przepisów kodeksu cywilnego.

WITOSA PARK

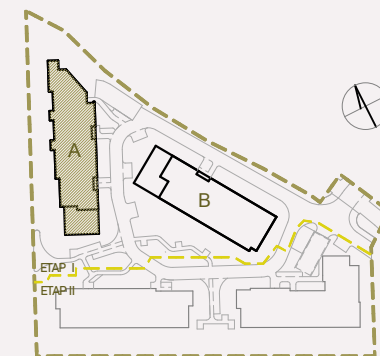

NUMER MIESZKANIA 126

BUDYNEK	POKOJE	PIĘTRO	KLATKA
A	2	9	3
SALON Z ANEKSEM			18,84 m²
POKÓJ			11,29 m²
ŁAZIENKA			4,55 m²
HOL			3,95 m²
POW. UŻYTKOWA			38,63 m²
LOGGIA			4,79 m²

INWESTOR:

BIURO SPRZEDAŻY:

budimex
development

WITOSA PARK
ul. Piątkowska 165,
60-650 Poznań
+48 535 455 555
www.witosa-park.pl