
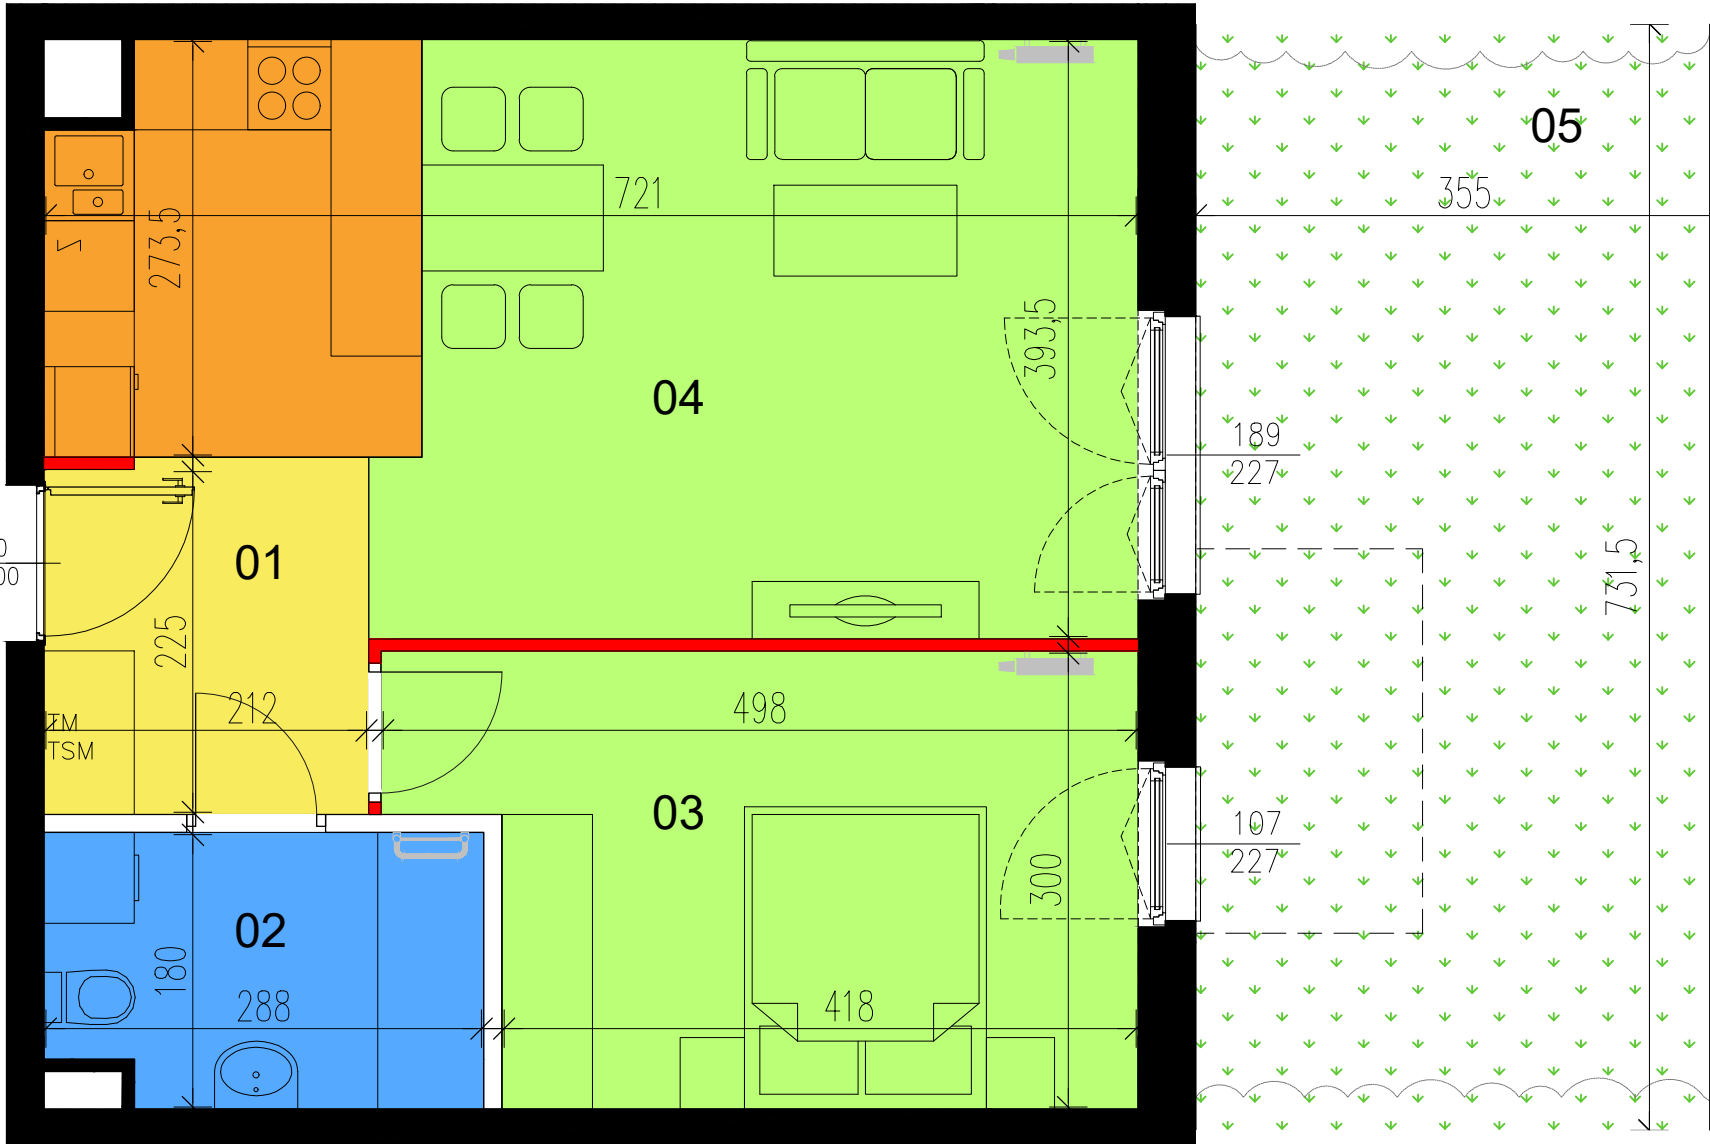


 

SKALA 1:50 (przy wydruku w formacie A3)

KIERUNEK PÓŁNOCY:		UWAGI:		LEGENDA:		DATA: LISTOPAD 2022	
	1. Powierzchnie pomieszczeń oraz wymiary podano z uwzględnieniem tynków.		4. Powierzchnie i wymiary mogą ulec niewielkim zmianom wynikającym z realizacji obiektu.		 Ściana konstrukcyjna, lub ściana pionu instalacyjnego (brak możliwości ingerencji w geometrię)		 Tablica mieszkaniowa
	2. Powierzchnia użytkowa lokalu liczona zgodnie z zasadami zawartymi w Polskiej Normie PN-ISO 9836: 1997. Do powierzchni użytkowej lokalu wlicza się powierzchnię elementów nadających się do demontażu (rury, kanały, ścianki działowe). Nie są wliczane powierzchnie otworów na drzwi i okna, nisze w elementach zamykających oraz ściany nienadające się do demontażu.		5. Wysokość pomieszczeń od szlichty do powierzchni wykończonego sufitu wynosi nie mniej niż 265cm.		 Ściana działowa, nadająca się do ewentualnego demontażu		
	3. Rysunek opracowano na podstawie projektu budowlanego.		6. Przedstawiona na rzucie aranżacja lokalu mieszkalnego ma charakter przykładowy. Rozmieszczenie urządzeń sanitarnych, kuchennych i grzejników może ulec zmianie.		 Ściana działowa, brak możliwości demontażu (brak możliwości rezygnacji z łazienki oraz z kuchni w mieszkaniu jednopokojowym)		PROJEKTANT: Kruszewski Architekci Sp. z o.o. ul. Rakowiecka 45/11 02-528 Warszawa
			7. Drzwi wewnętrzne, meble, urządzenia sanitarne i kuchenne nie stanowią elementu wyposażenia lokalu mieszkalnego.		 Wymiary okna		
			8. Na rysunku nie pokazano rozprawdzeń instalacyjnych.		 Drzwi wejściowe do mieszkania		
					 Obrys balkonu powyżej		
					 Pralka wolnostojąca ładowana od frontu		
					 Pralka wolnostojąca ładowana od góry		