


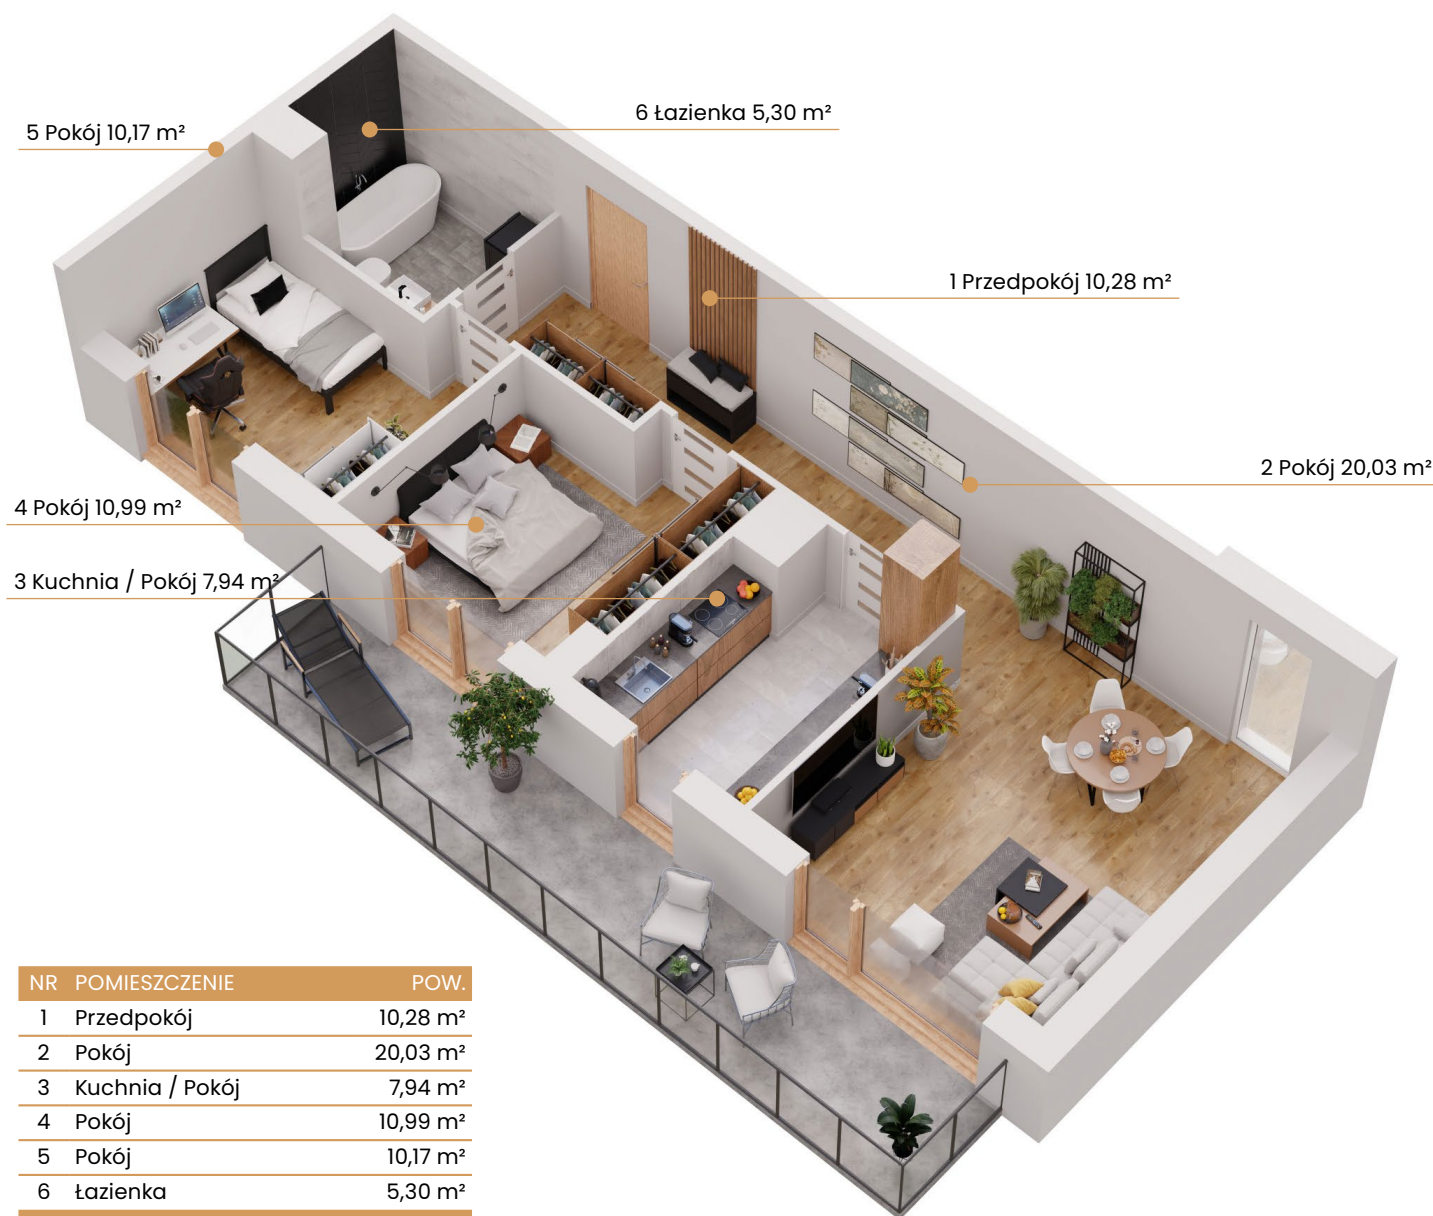

NR	POMIESZCZENIE	POW.
1	Przedpokój	10,28 m ²
2	Pokój	20,03 m ²
3	Kuchnia / Pokój	7,94 m ²
4	Pokój	10,99 m ²
5	Pokój	10,17 m ²
6	Łazienka	5,30 m ²
Suma pow. mieszkania		64,71 m ²


Przedstawiona aranżacja lokalu i wizualizacja mają charakter poglądowy oraz informacyjny i nie stanowią oferty w rozumieniu Kodeksu Cywilnego.



Plan kondygnacji - piętro 4



Rzut mieszkania

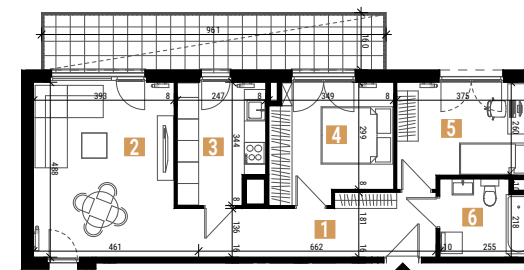

BIURO SPRZEDAŻY:


📍 ul. Ceglana 57
40-514 Katowice

☎ 696 782 535

✉ biuro.katowice@ims-budownictwo.pl

🌐 www.rondoceglana.pl



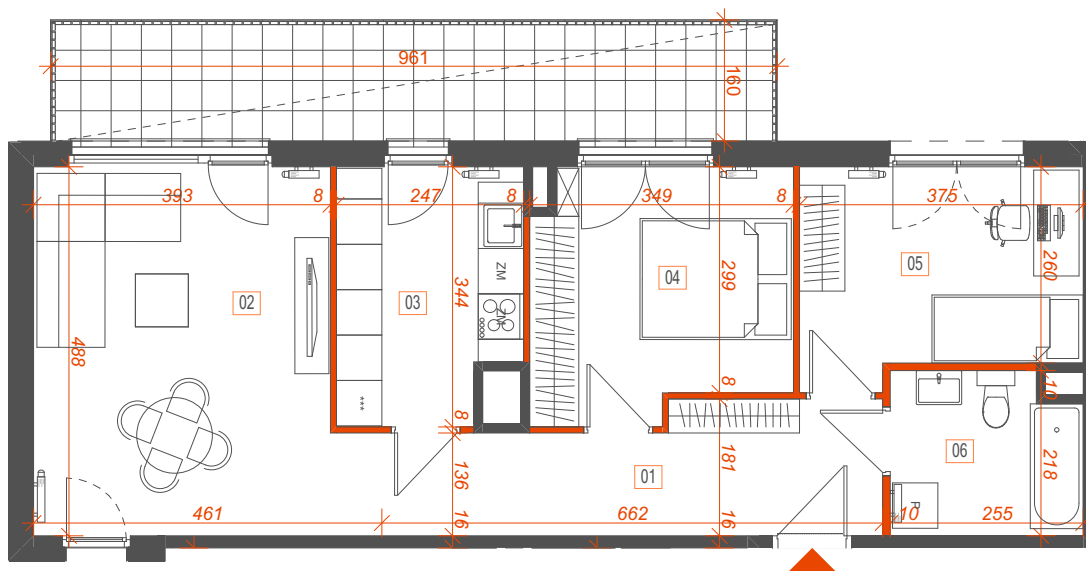

- wydzielenie stref mieszkalnych np. otwartego przedpokoju
- - - - - możliwość wydzielenia pomieszczeń np. kuchni
- ścianki działowe - możliwość demontażu

Przedstawiona aranżacja lokalu i wizualizacja mają charakter poglądowy oraz informacyjny i nie stanowią oferty w rozumieniu Kodeksu Cywilnego.



Plan kondygnacji - piętro 4



NR	POMIESZCZENIE	POW.
1	Przedpokój	10,28 m ²
2	Pokój	20,03 m ²
3	Kuchnia / Pokój	7,94 m ²
4	Pokój	10,99 m ²
5	Pokój	10,17 m ²
6	Łazienka	5,30 m ²
Suma pow. mieszkania		64,71 m ²

BIURO SPRZEDAŻY:

📍 ul. Ceglana 57
40-514 Katowice

☎ 696 782 535

✉ biuro.katowice@ims-budownictwo.pl

🌐 www.rondoceglana.pl

